



Relevu parter

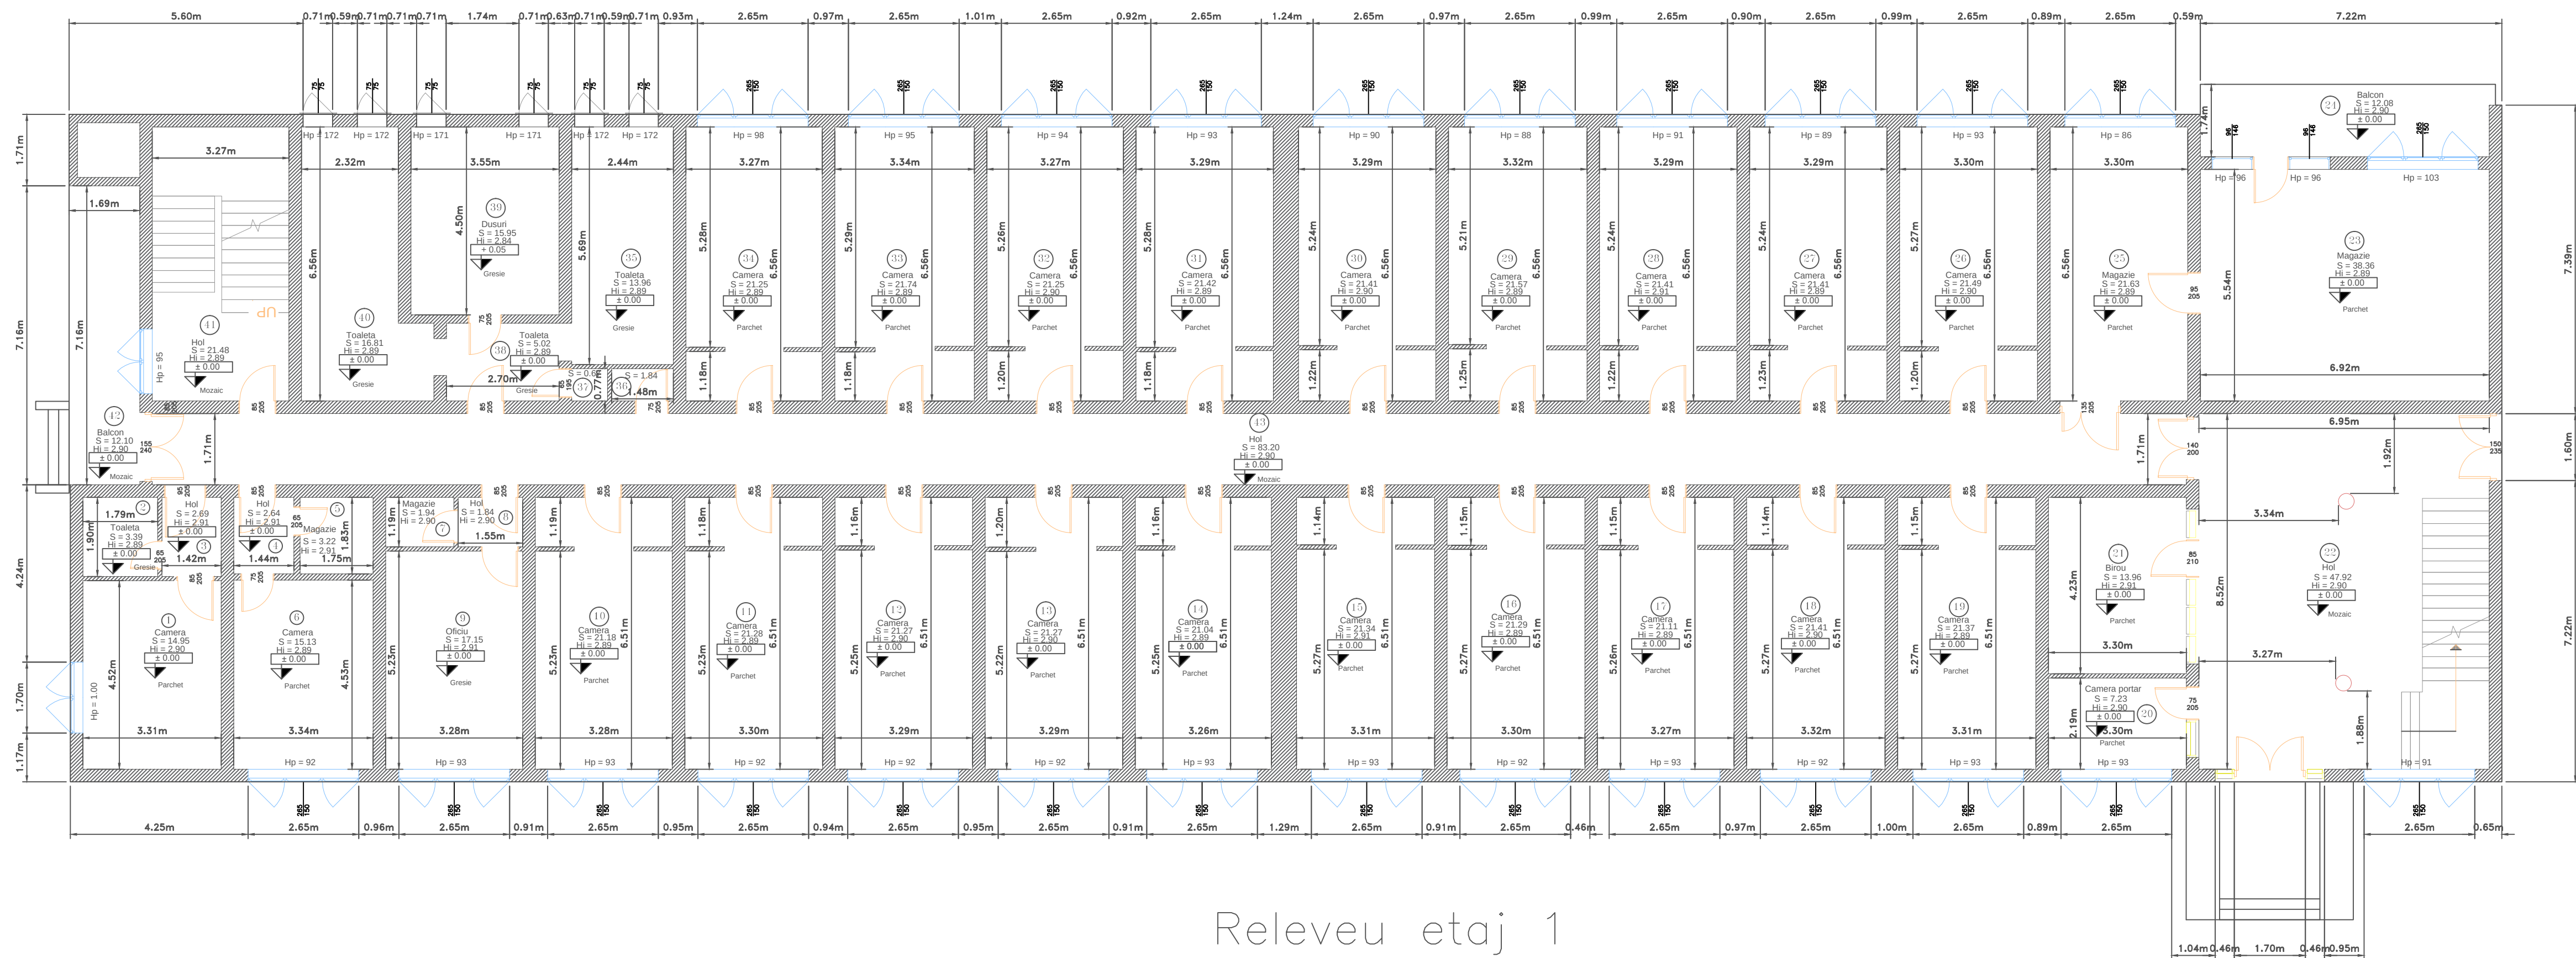


Relevu etaj 1

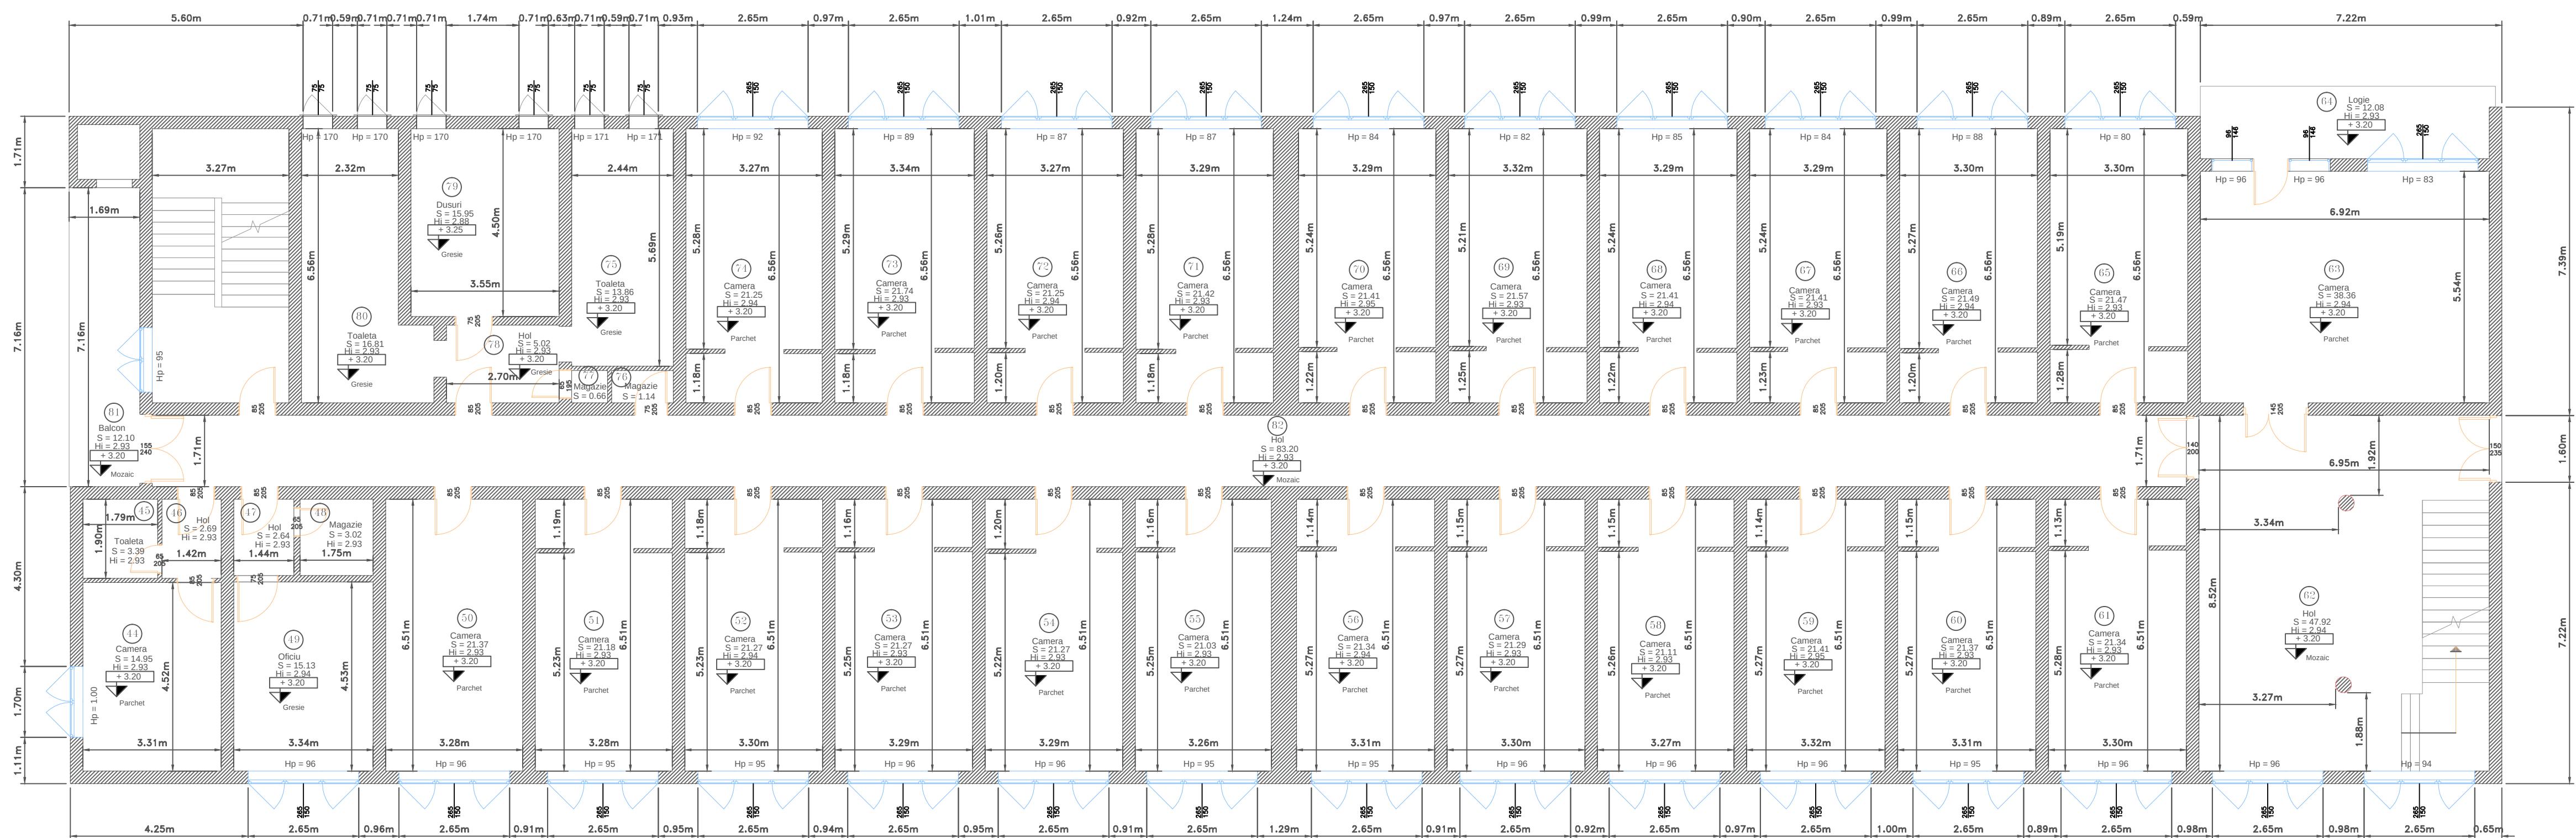


RSQ MTC REAL CONSULTING SRL Real Survey Group TG-MURES str. Braila nr.13 Autorizata A.N.C.P.I. Clasa III Serie RO-B-J Nr.1966/2021		BENEFICIAR: Universitatea de Medicina, Farmacie, Stiinte si Tehnologie (UMFST) "George Emil Palade"		Nr. registru. 1
SPECIFICATIE	NUME	SEMNATURA	Scara: 1:100	Planse nr. 1
DESENAT	Ing. O. SOFONEA Autorizata ANPC Clasa III Serie RO-B-J Nr.1979/2017			
VERIFICAT	Ing. O. SOFONEA Autorizata ANPC Clasa III Serie RO-B-J Nr.1979/2017		Data 10.2021	
Relevu realizate in vederea reabilitarii, mansardarii si modernizarii caminului studentesc nr. 4				

Releveu etaj 2

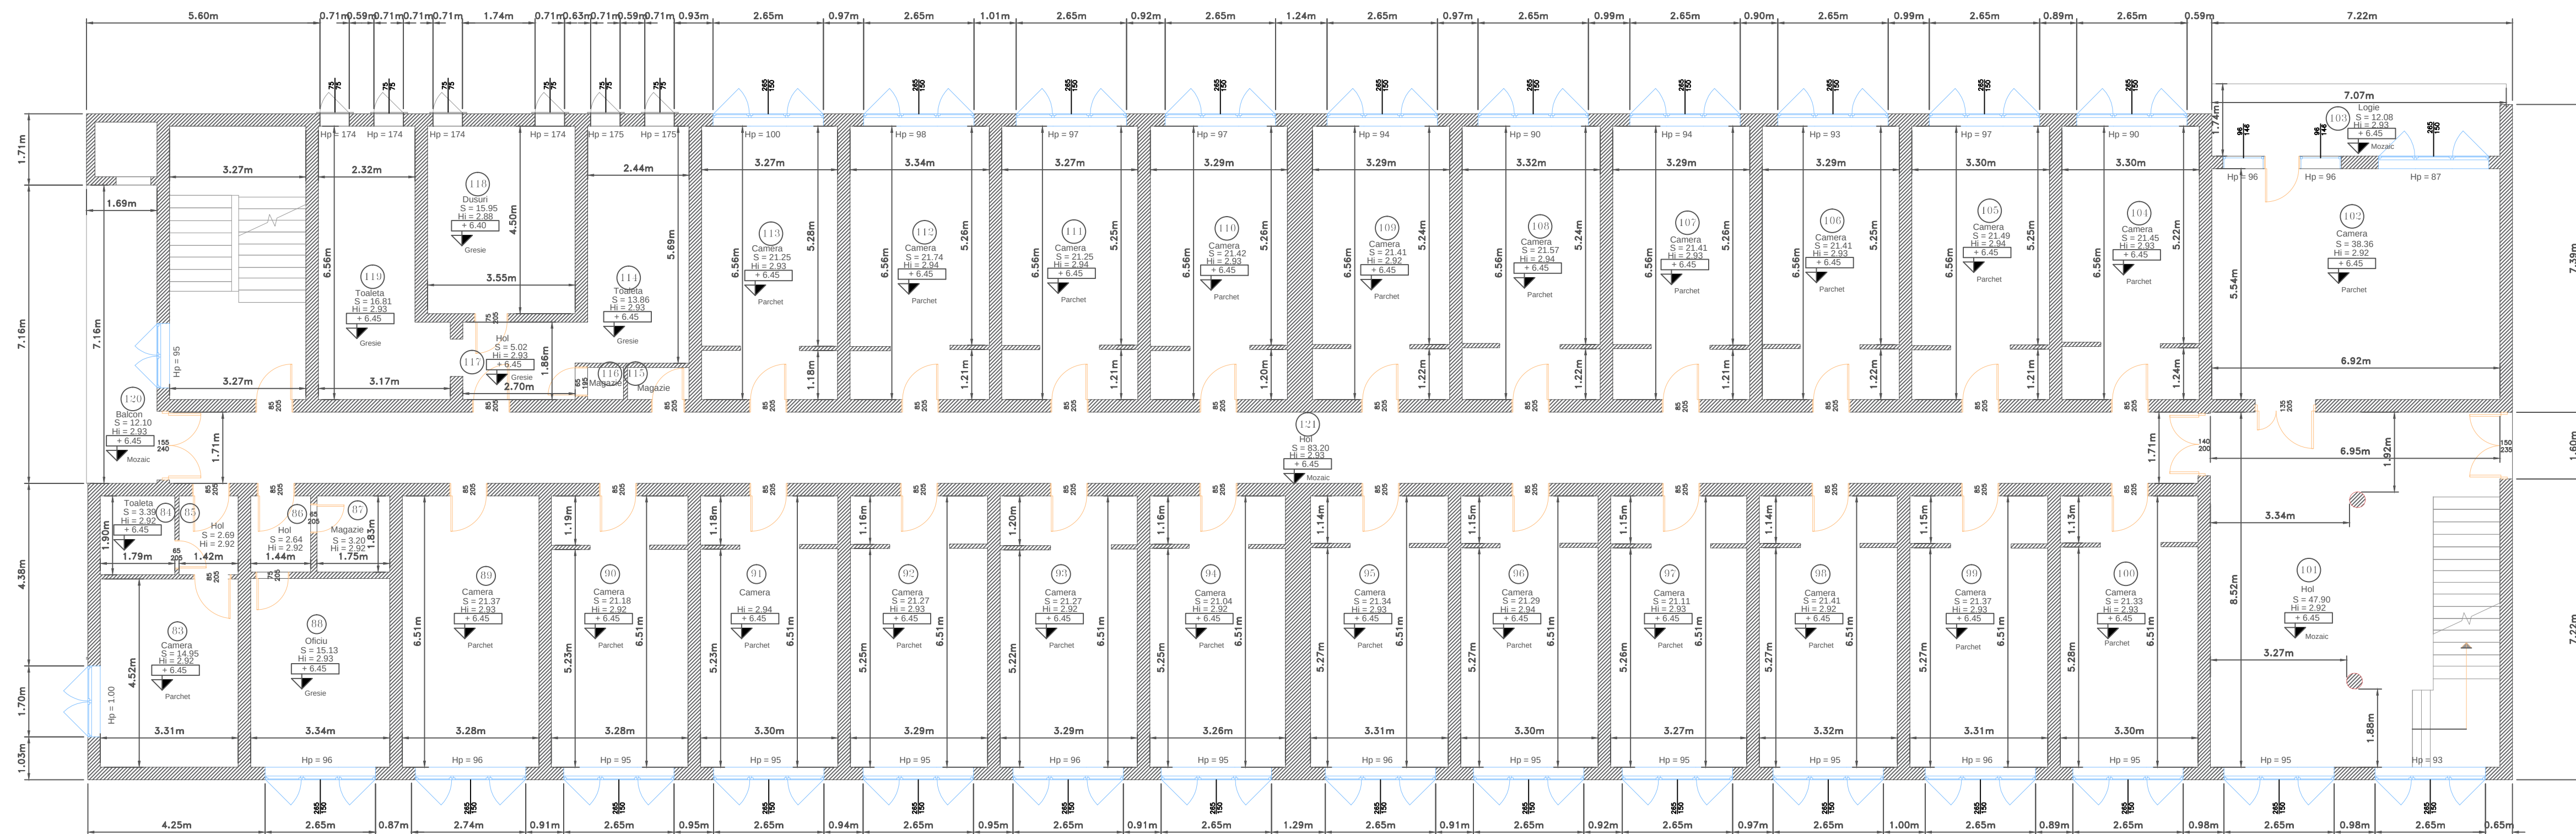


Releveu etaj 3

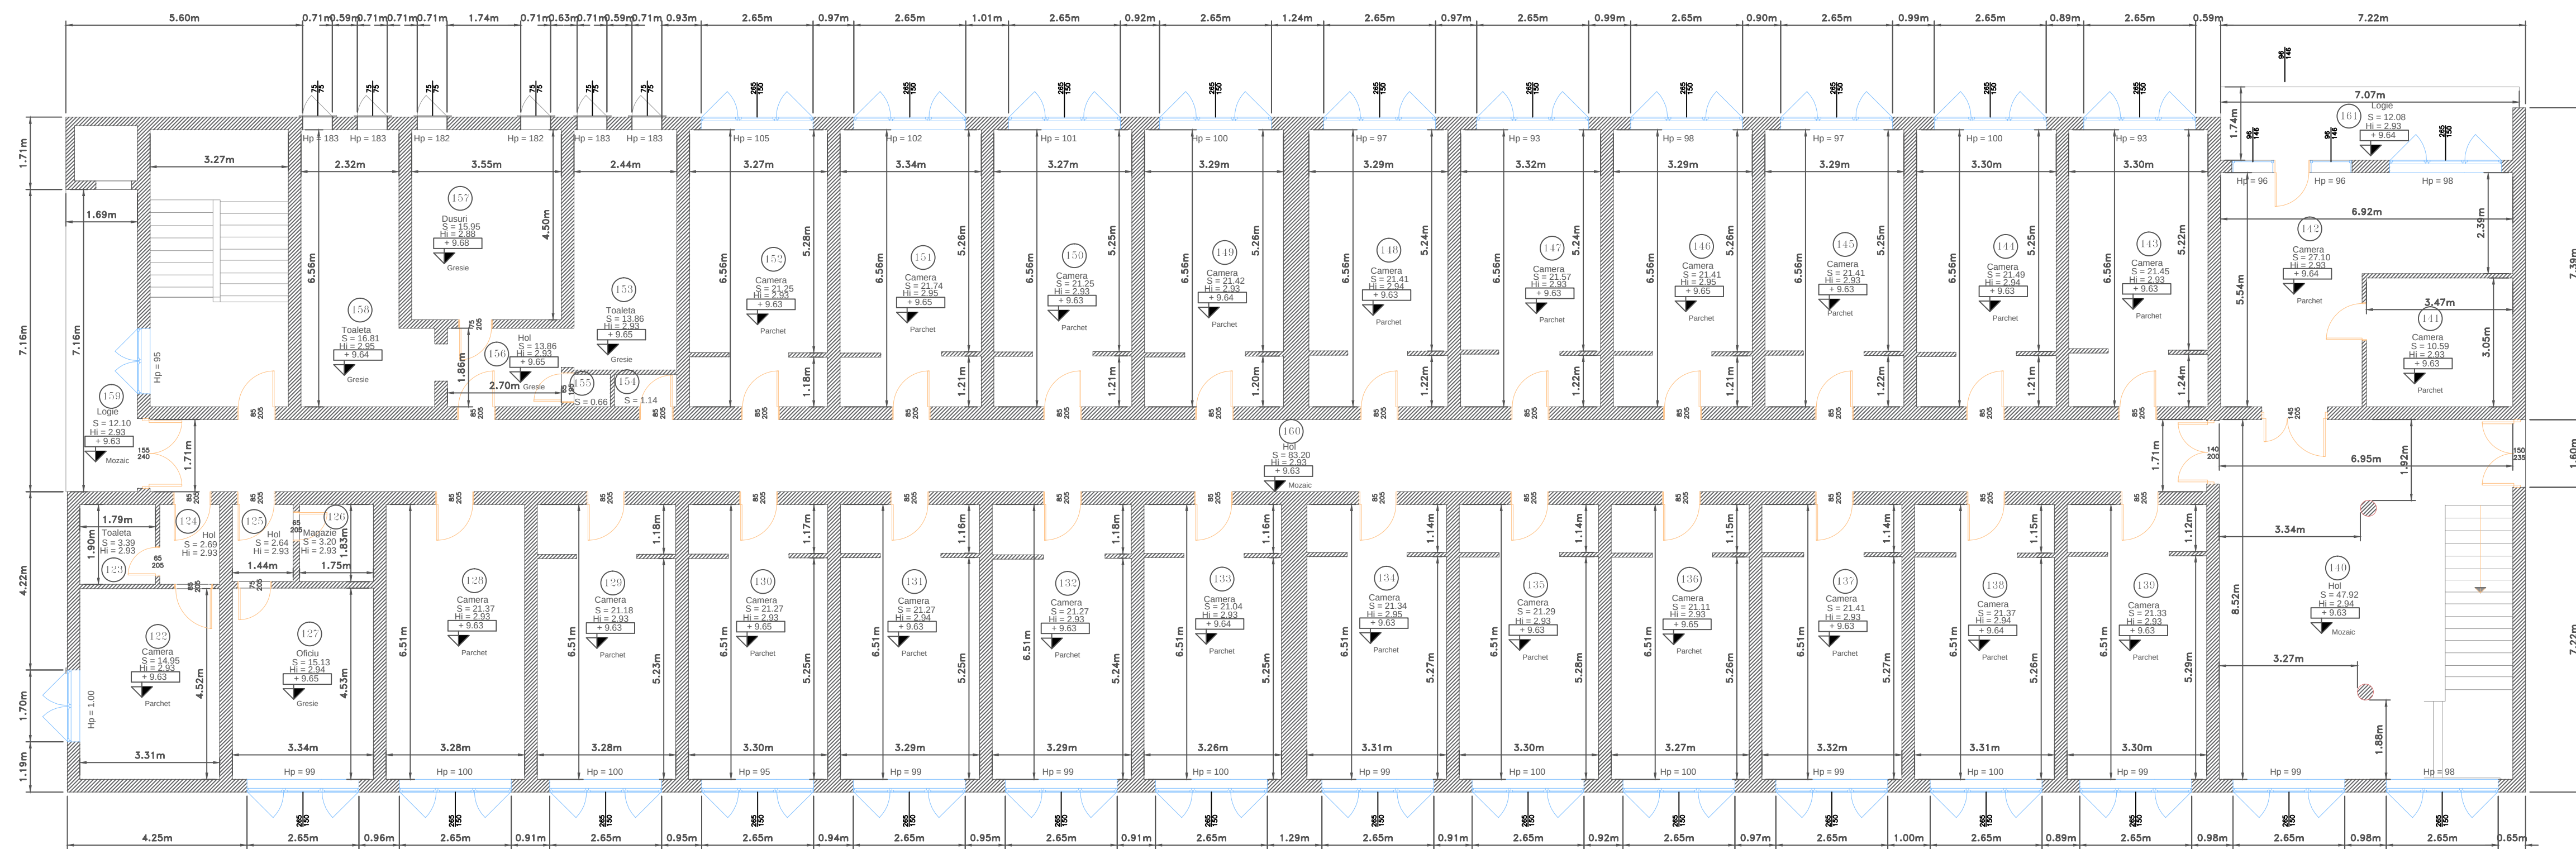

		MTC REAL CONSULTING SRL T.G. MURES-SE, Bulevardul nr. 1 Autorizata A.N.C.P. P. Clasa III Serie RO-BR-AV-1-01062021		BENEFICIAR: Universitatea de Medicina, Farmacie, Stiinta si Tehnologie (UMFST) "George Emil Palade"		Nr registru.	1
SPECIFICATIE	NUME	SEMANTURA	Scara:				
DESENAT	ing. O. SOFOANE		1 : 100	Relevee realizate in vederea reabilitarii, mansaradarilor si modernizarii cimitinului		Piansa nr.	2
VERIFICAT	ing. O. SOFOANE Sera RG-S.R.L. Nr. 1972021-1 Ing. O. SOFOANE Autorizat ANCP Categoria A		Data	studentes nr. 4			
			10.2021				

Vedere fatada A–A

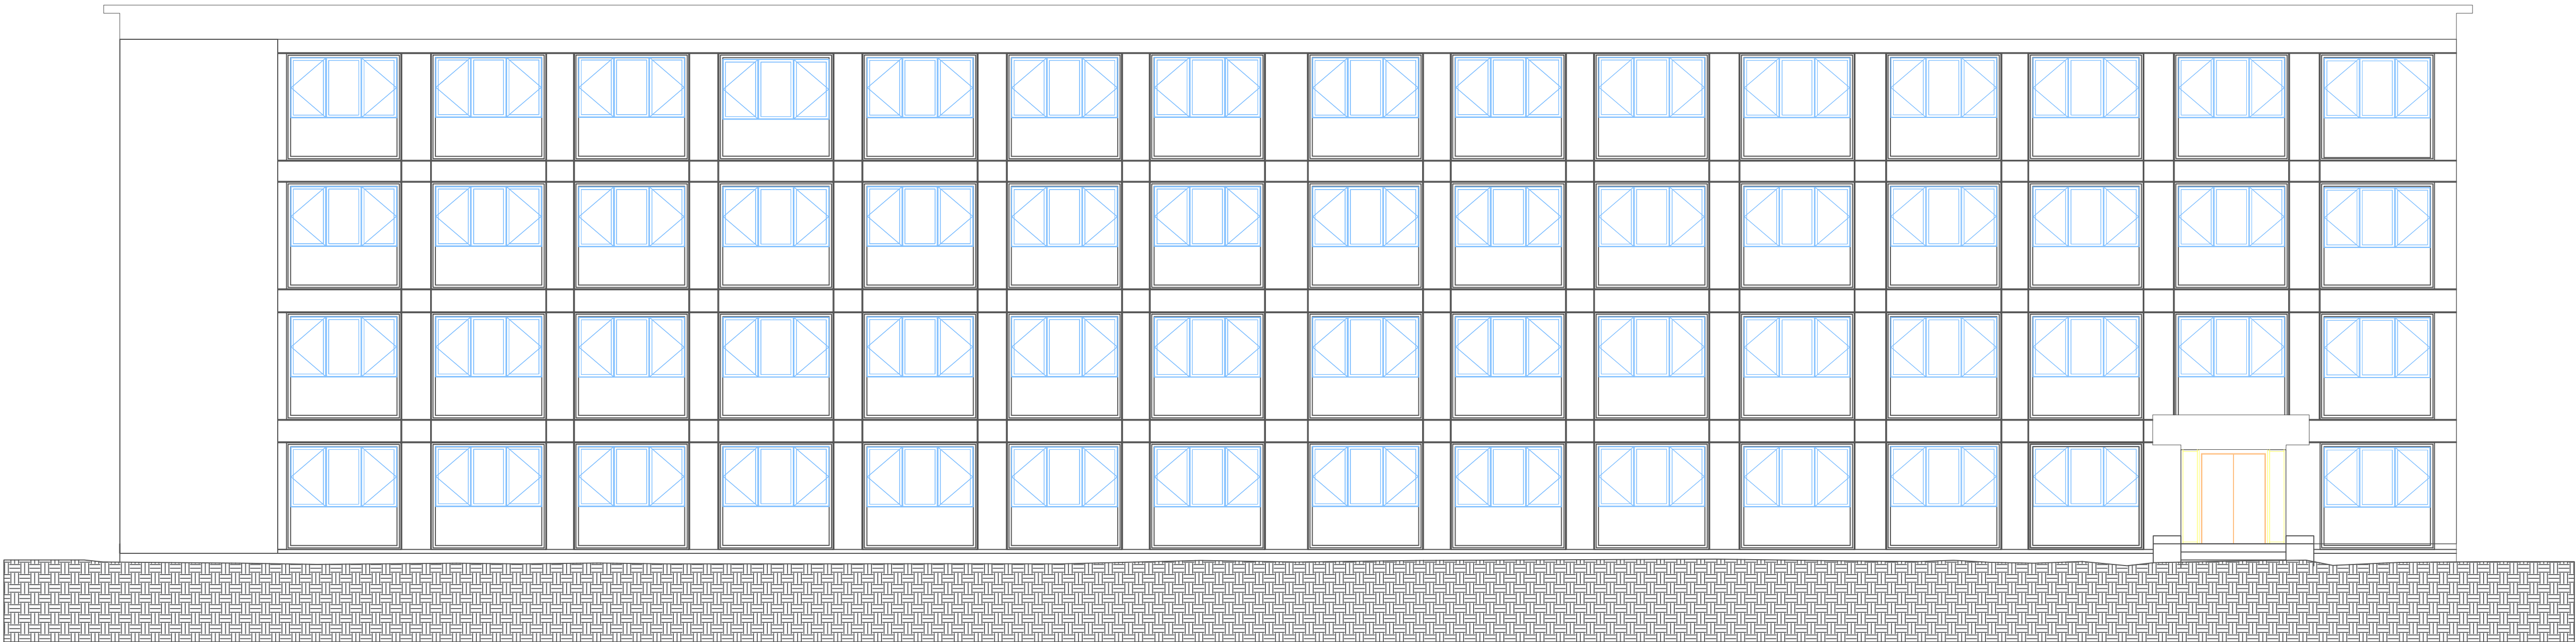


		MTC REAL CONSULTING SRL		BENEFICIAR:		Nr registru, 1
		Real Survey Group T.G. MURES str. Braila nr.1 Autorizata A.N.C.P.J. Clasa III Serie RO-B-J Nr.1966/2021		Universitatea de Medicina, Farmacie, Stiinte si Tehnologie (UMFST) " George Emil Palade "		
SPECIFICATIE	NUME	SEMNTATURA	Scara:	Fatade realizate in vederea realizării, mansardării si modernizării căminului studentesc nr. 4		Plansa nr. 3
DESENAT	ing. O. SOFONEA Autorizata A.N.C.P.J. Clasa III Serie RO-B-J Nr.1966/2021		1:100			
VERIFICAT	ing. O. SOFONEA Autorizata A.N.C.P.J. Clasa III Serie RO-B-J Nr.1966/2021		Data 10.2021			

Vedere fatada B-B




		MTC REAL CONSULTING SRL		BENEFICIAR:		Nr registru, 1
Real Survey Group		T.G. MURES str. Braila nr.1 Autorizata A.N.C.P.J. Clasa III Serie RO-B-J Nr.1966/2021		Universitatea de Medicina, Farmacie, Stiinte si Tehnologie (UMFST) " George Emil Palade "		
SPECIFICATIE	NUME	SEMNAURA	Scara:	Fatade realizate in vederea reabilitării, mansardării si modernizării căminului studentesc nr. 4		Plansa nr. 4
DESENAT	ing. O. SOFONEA Autorizata A.N.C.P.J. Clasa III Serie RO-B-J Nr.1966/2021		1:100			
VERIFICAT	ing. O. SOFONEA Autorizata A.N.C.P.J. Clasa III Serie RO-B-J Nr.1966/2021		Data 10.2021			

Vedere fatada D-D

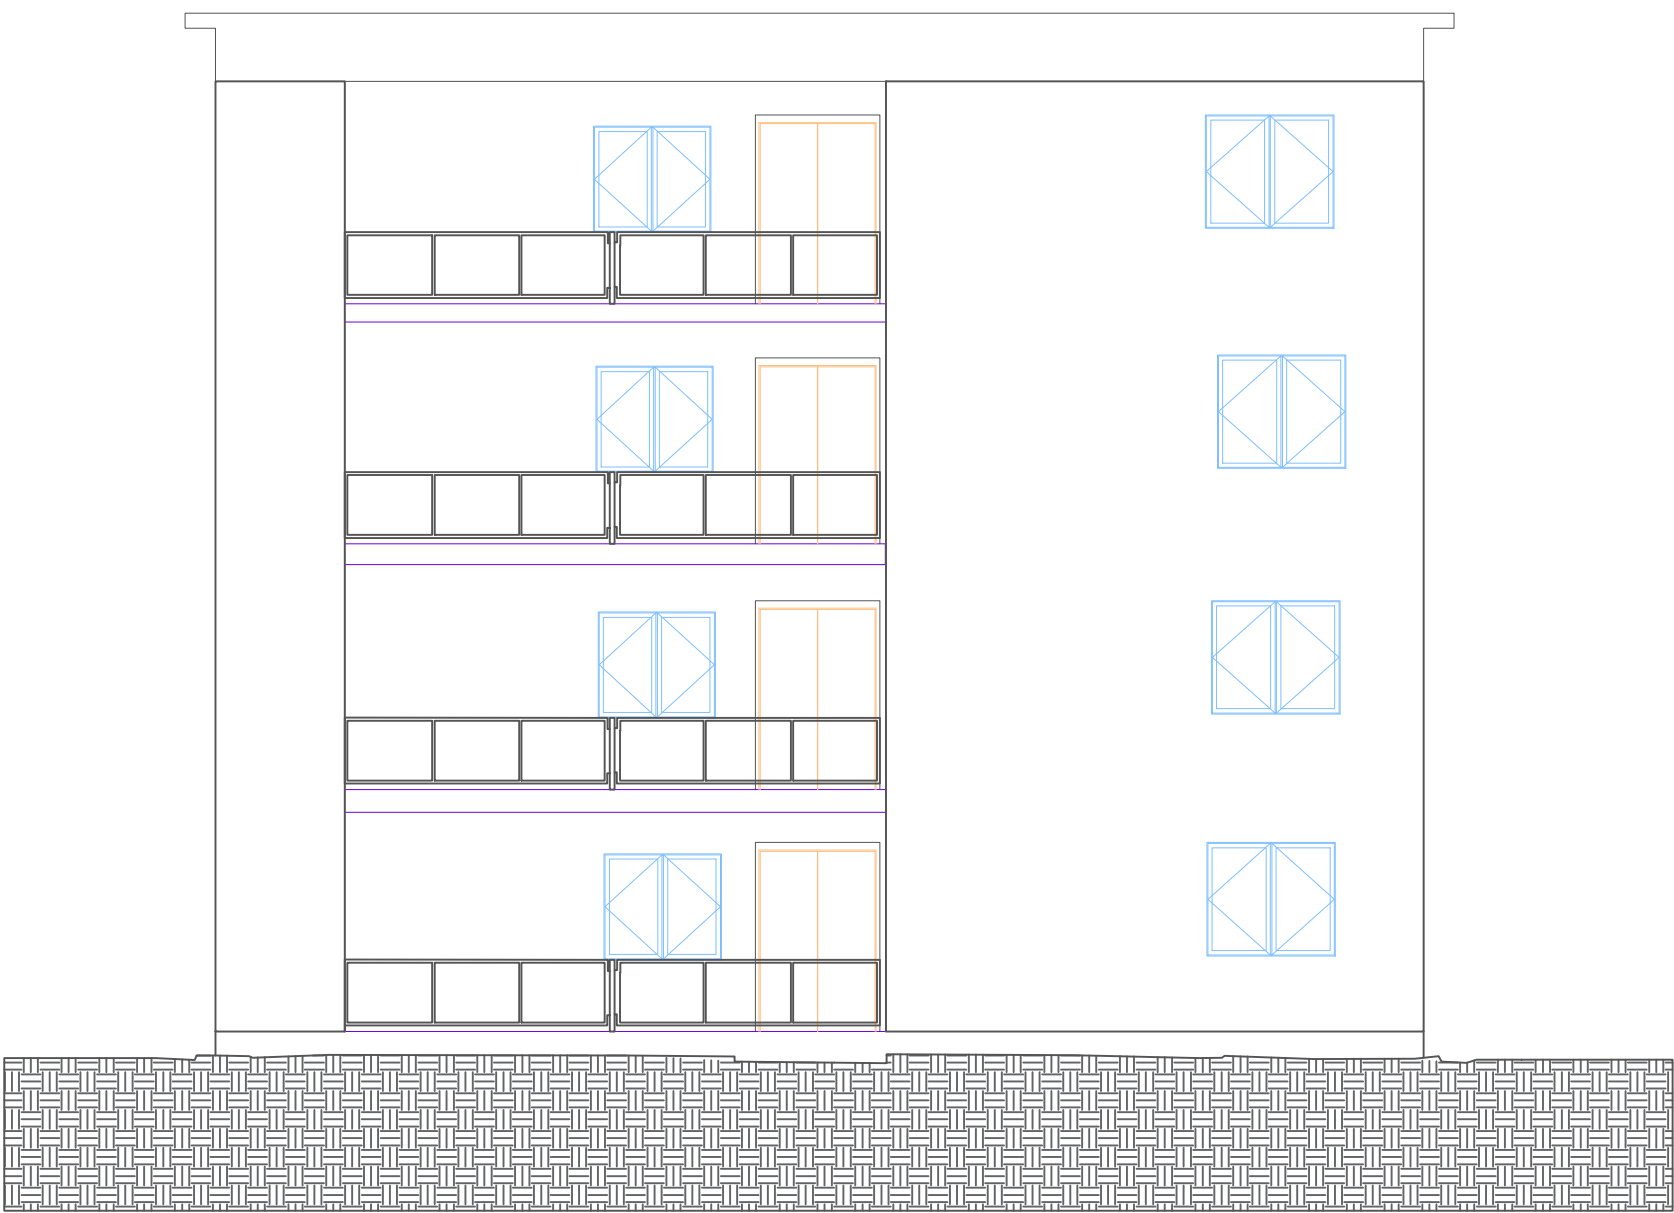


Vedere fatada C-C

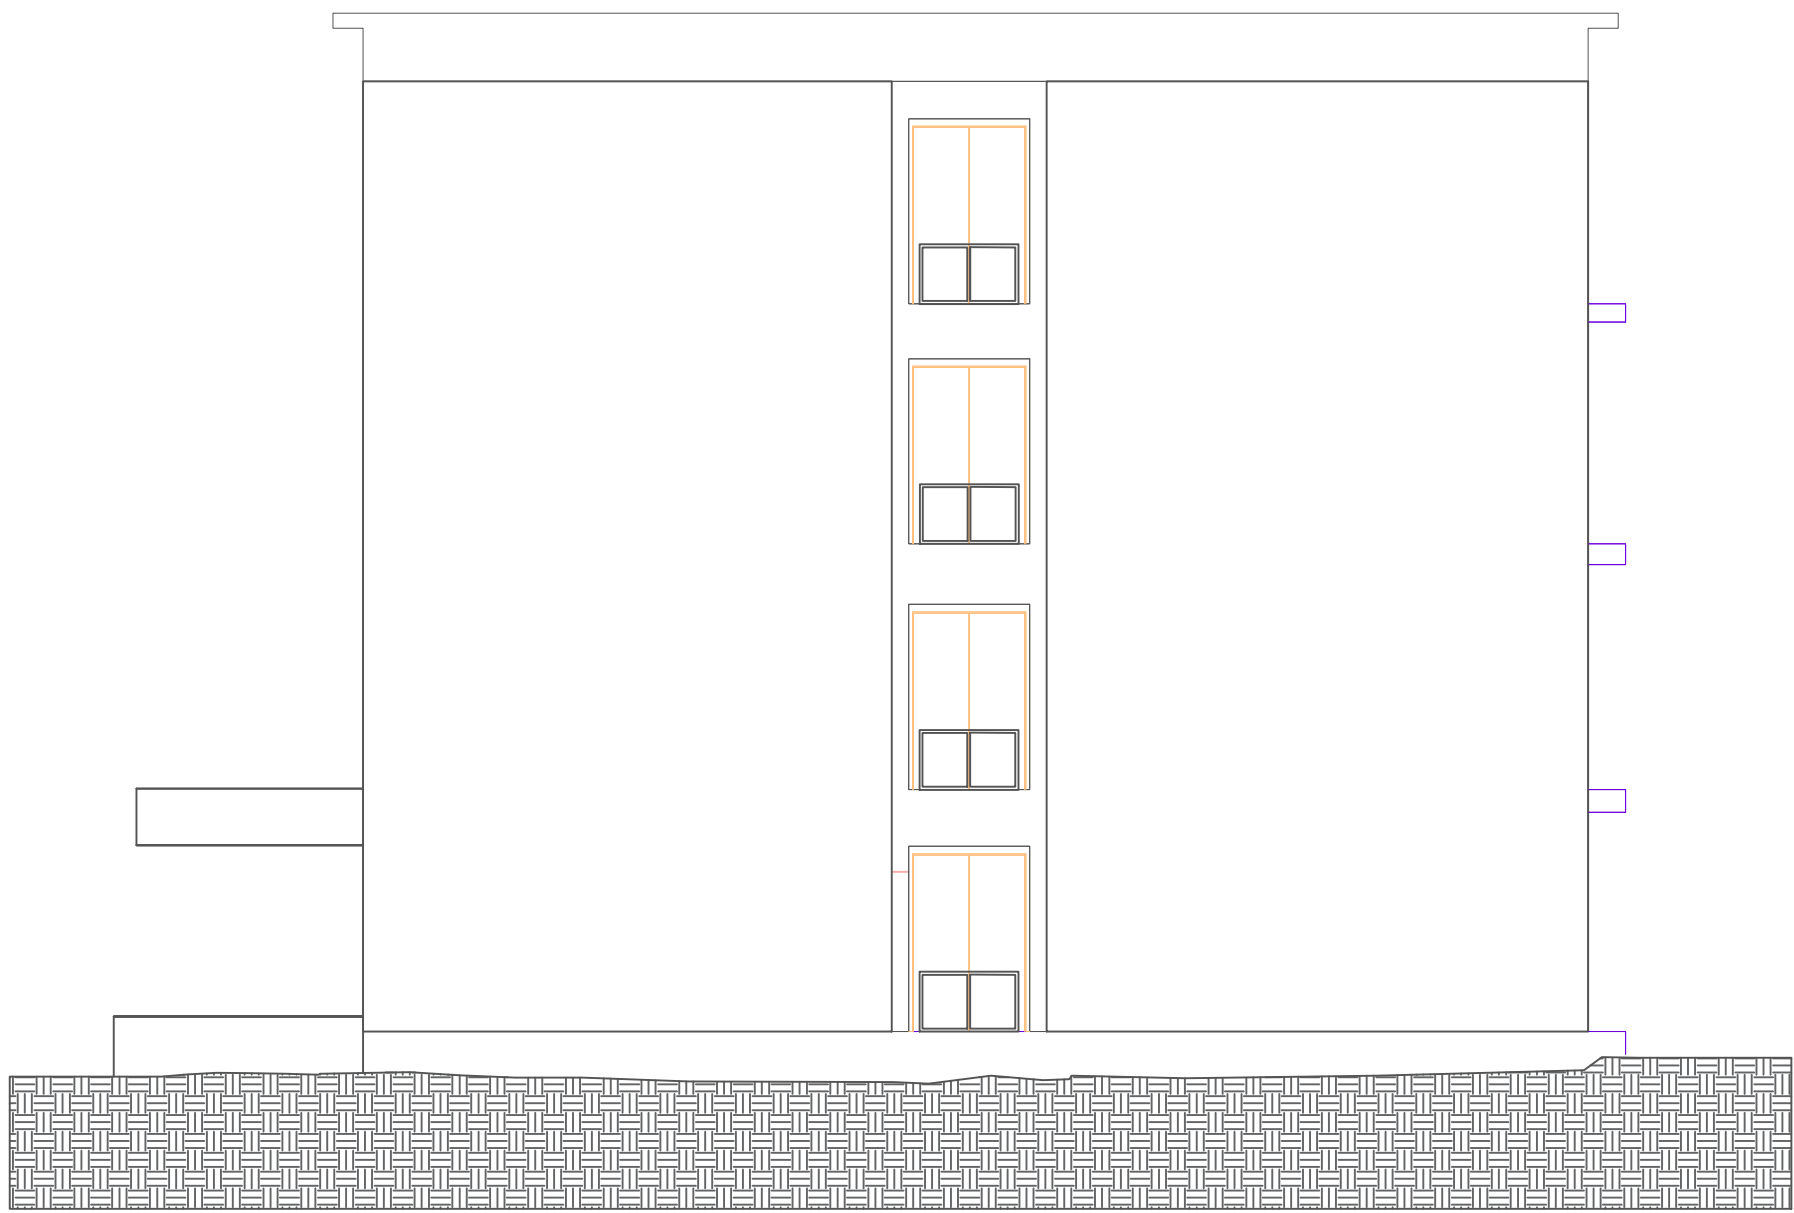


		MTC REAL CONSULTING SRL		BENEFICIAR:		Nr registru, 1
Real Survey Group		TG. MURES str. Braila nr.1 Autorizat A.N.C.P. Cl. I Clasa III Serie RO B-3 Nr.1966/2021		Universitatea de Medicina, Farmacie, Stiinte si Tehnologie (UMFST) " George Emil Palade "		
SPECIFICATIE	NUME	SEMNAURA	Scara:	Fatade realizate in vederea reabilitării, mansardării si modernizării căminului studențesc nr. 4		Plansa nr. 5
DESENAT	ing. O. SOFONEA		1:100			
VERIFICAT	ing. O. SOFONEA		Data			
	Autorizat ANCPH Categoria A Serie RO-B-3 Nr. 1966/2021		10.2021			

Sectiune 1-1

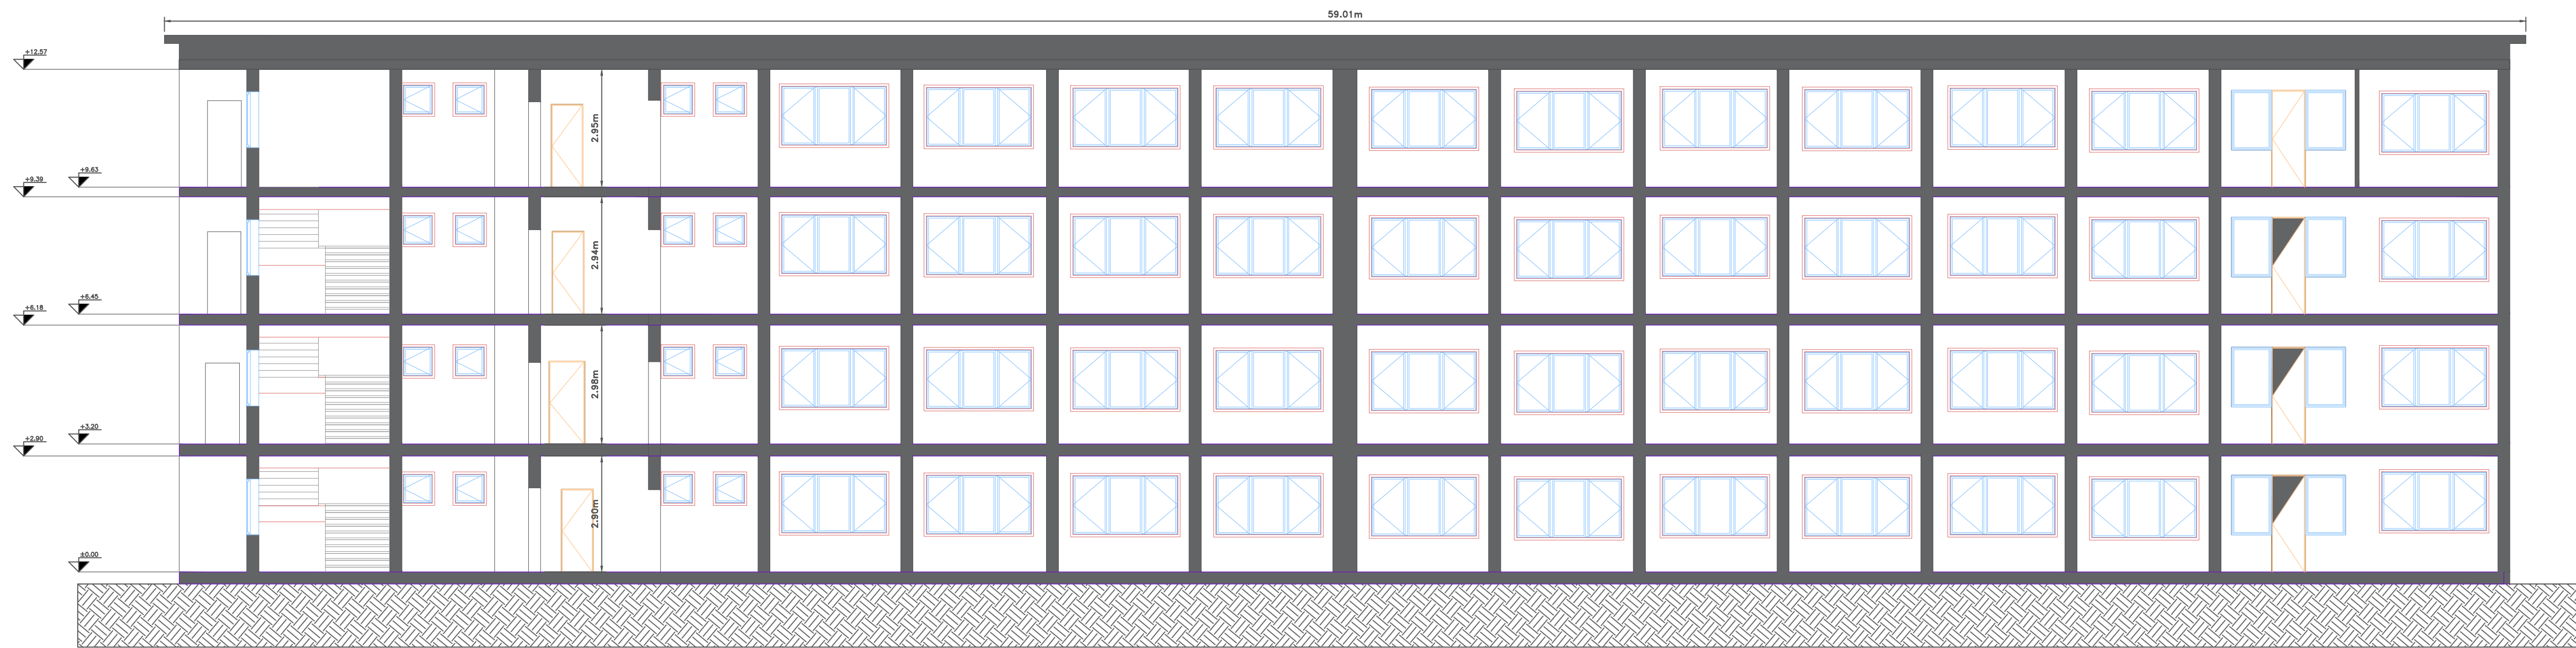


		MTC REAL CONSULTING SRL		BENEFICIAR:		Nr registru, 1
Reg Survey Group		TG-MURES str. Braila nr.1 Autorizata A.N.C.P.I. Clasa III Serie RO-B-J Nr.1966/2021		Universitatea de Medicina, Farmacie, Stiinte si Tehnologie (UMFST) " George Emil Palade "		
SPECIFICATIE	NUME	SEMNTURA	Scara: 1:100	Fatade realizate in vederea reabilitării, mansardării si modernizării căminului studențesc nr. 4		Plansa nr. 6
DESENAT	Ing. O. SOFONEA Autorizata A.N.C.P.I. Clasa III Serie RO-B-J Nr.1966/2021					
VERIFICAT	Ing. O. SOFONEA Autorizata A.N.C.P.I. Clasa III Serie RO-B-J Nr.1966/2021		Data 10.2021			

Secțiune 3-3

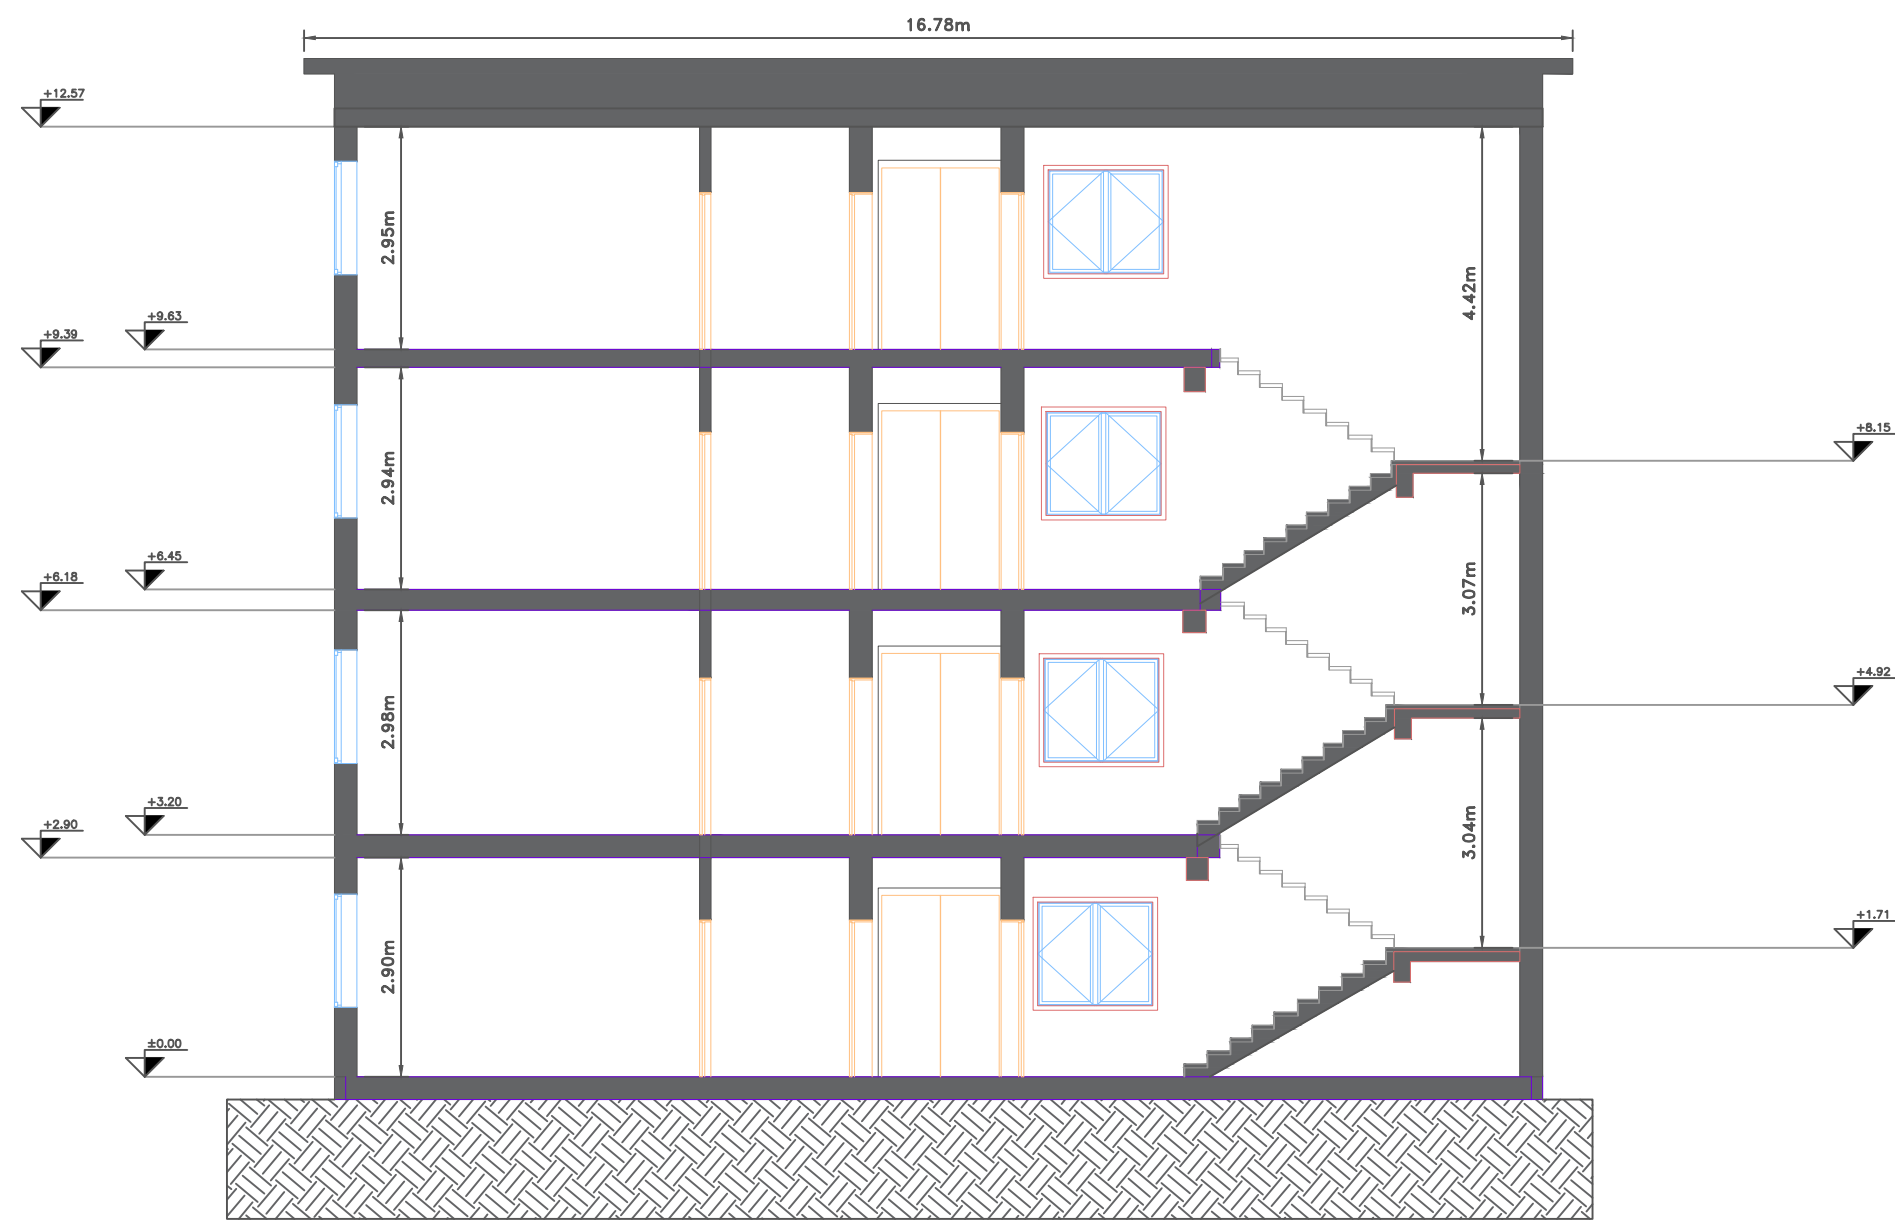


Secțiune 2-2

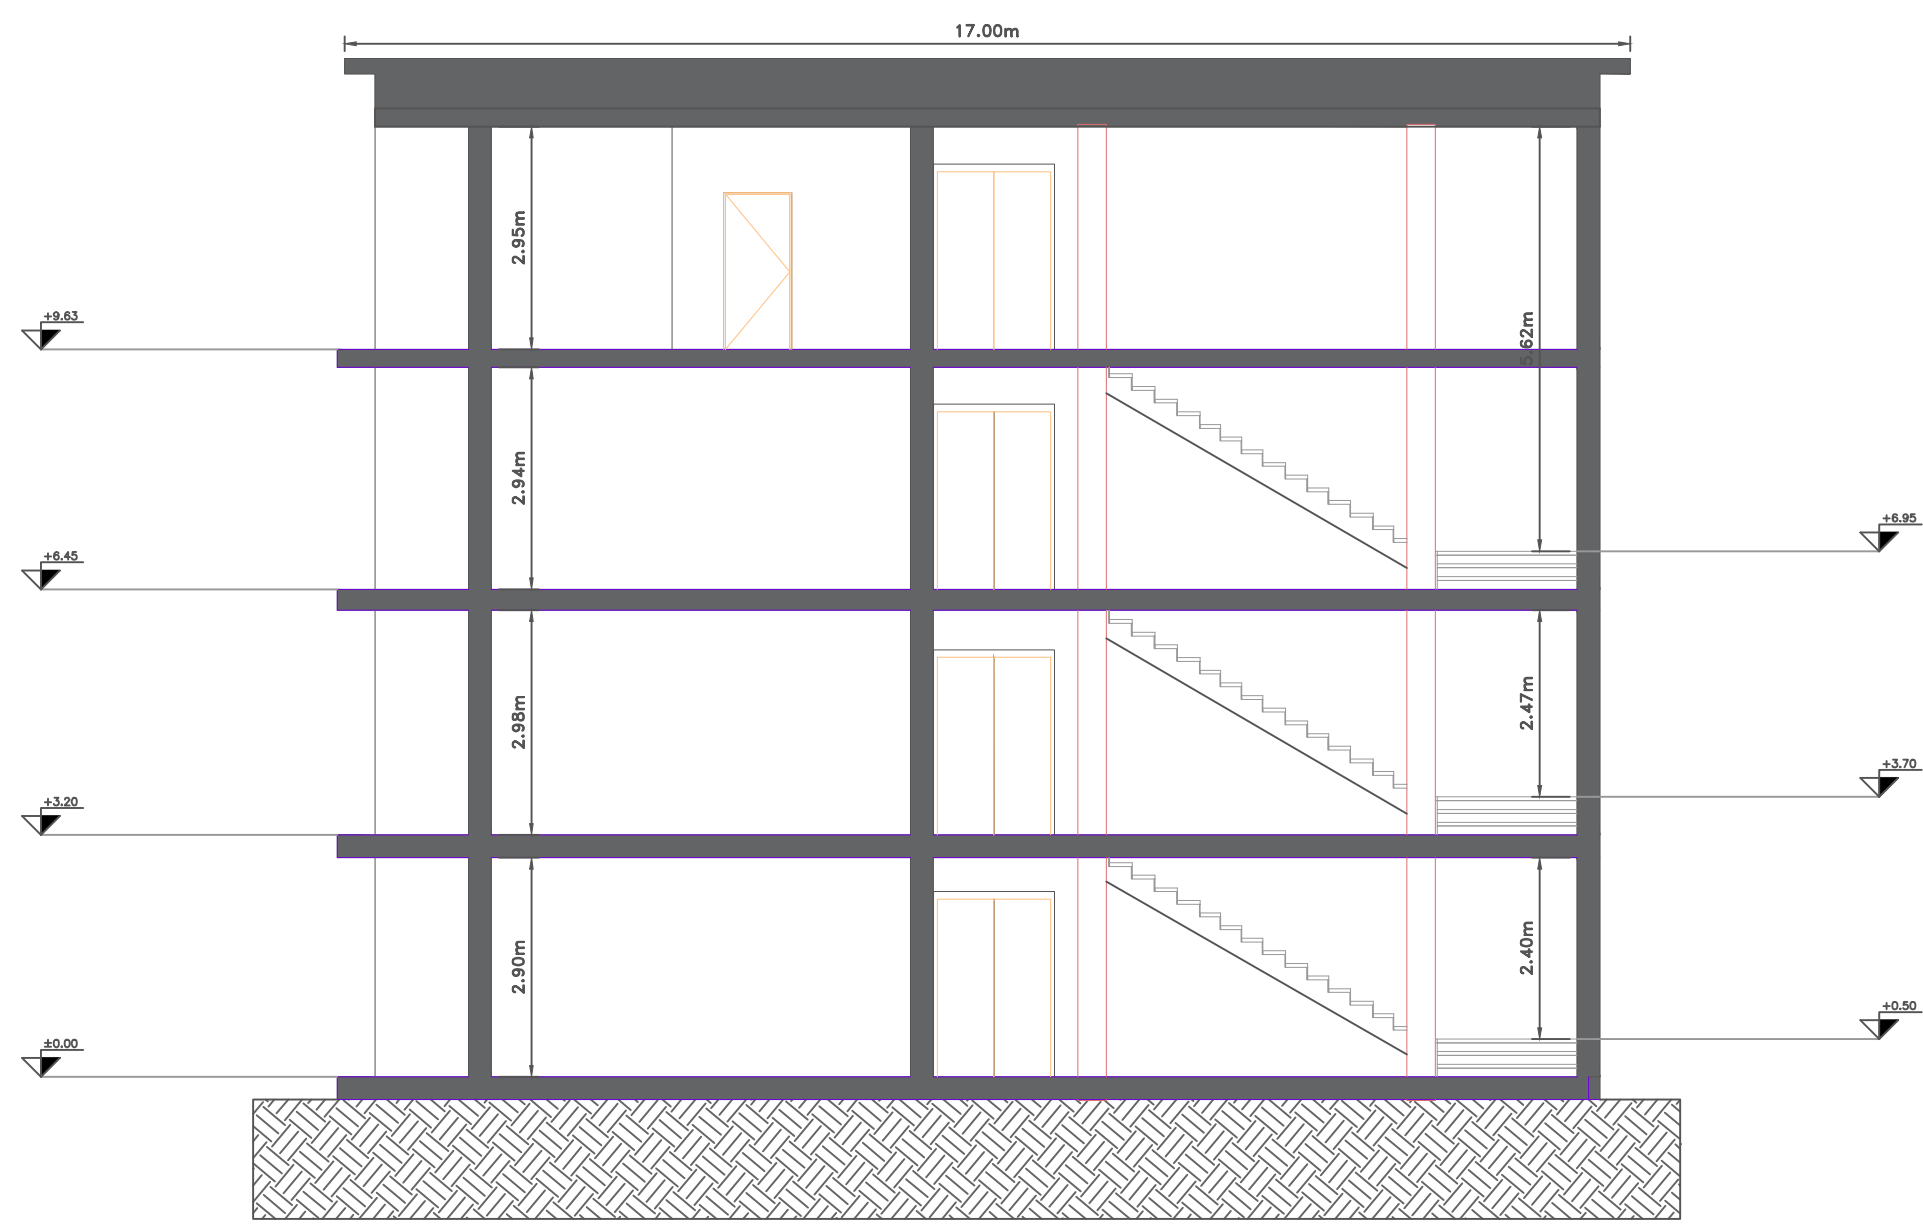


			MTC REAL CONSULTING SRL		BENEFICIAR:		Nr. registru, 1
Reg Survey Group			TG. MURES str. Braila nr.1		Universitatea de Medicina, Farmacie, Stiinte si Tehnologie (UMFST)		
Autorizata A.N.C.P.I. Clasa III Serie RO-B-J Nr.1966/2021					" George Emil Palade "		
SPECIFICATIE	NUME	SEMNAURA	Scara:	Fatade realizate in vederea reabilitării, mansardării si modernizării căminului			Plansa nr. 7
DESENAT	ing. O. SOFONEA		1:100				
VERIFICAT	ing. O. SOFONEA		Data				
	Autorizata A.N.C.P.I. Clasa III Serie RO-B-J Nr.1979/2017		10.2021	studentesc nr. 4			

Plan Invelitoare

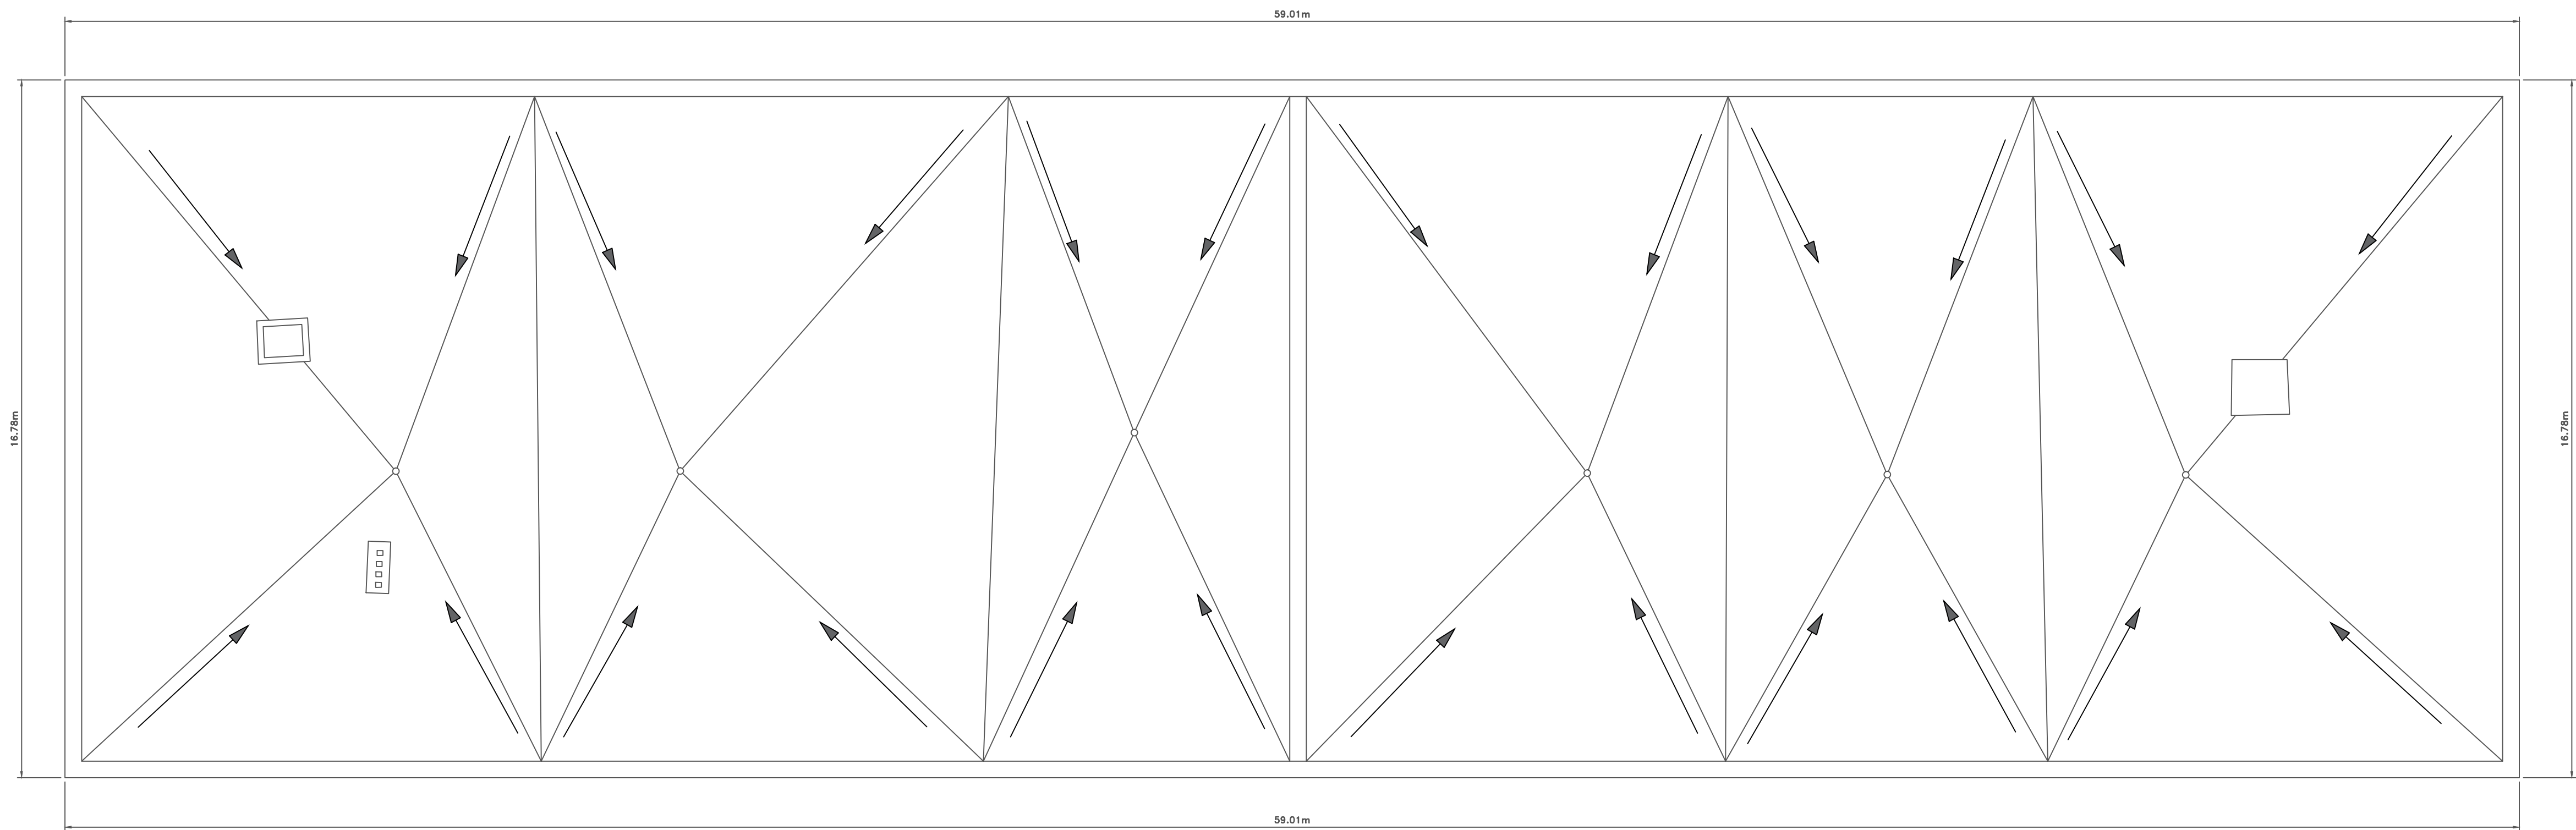

	MTC REAL CONSULTING SRL			BENEFICIAR:		Nr registru, 1
	Real Survey Group	TGMURES str. Braila nr. 1 Autorizata A.N.C.P. nr. Clasa III Seria RO-3-I Nr. 1566/2021		Universitatea de Medicina, Farmacie, Stiinte si Tehnologie (UMFST) " George Emil Palade "		
SPECIFICATIE	NUME	SEMNATURA	Scara: 1:100	Plan invelitoare realizat in vederea reabilitării, mansardării si modernizării căminului		Plansa nr. 8
DESENAT	Ing. O. SOFONEA Autorizat ANCP nr. Clasa III Seria RO-3-I Nr. 1566/2021					
VERIFICAT	Ing. O. SOFONEA Autorizat ANCP nr. Clasa III Seria RO-3-I Nr. 1566/2021		Data 10.2021			

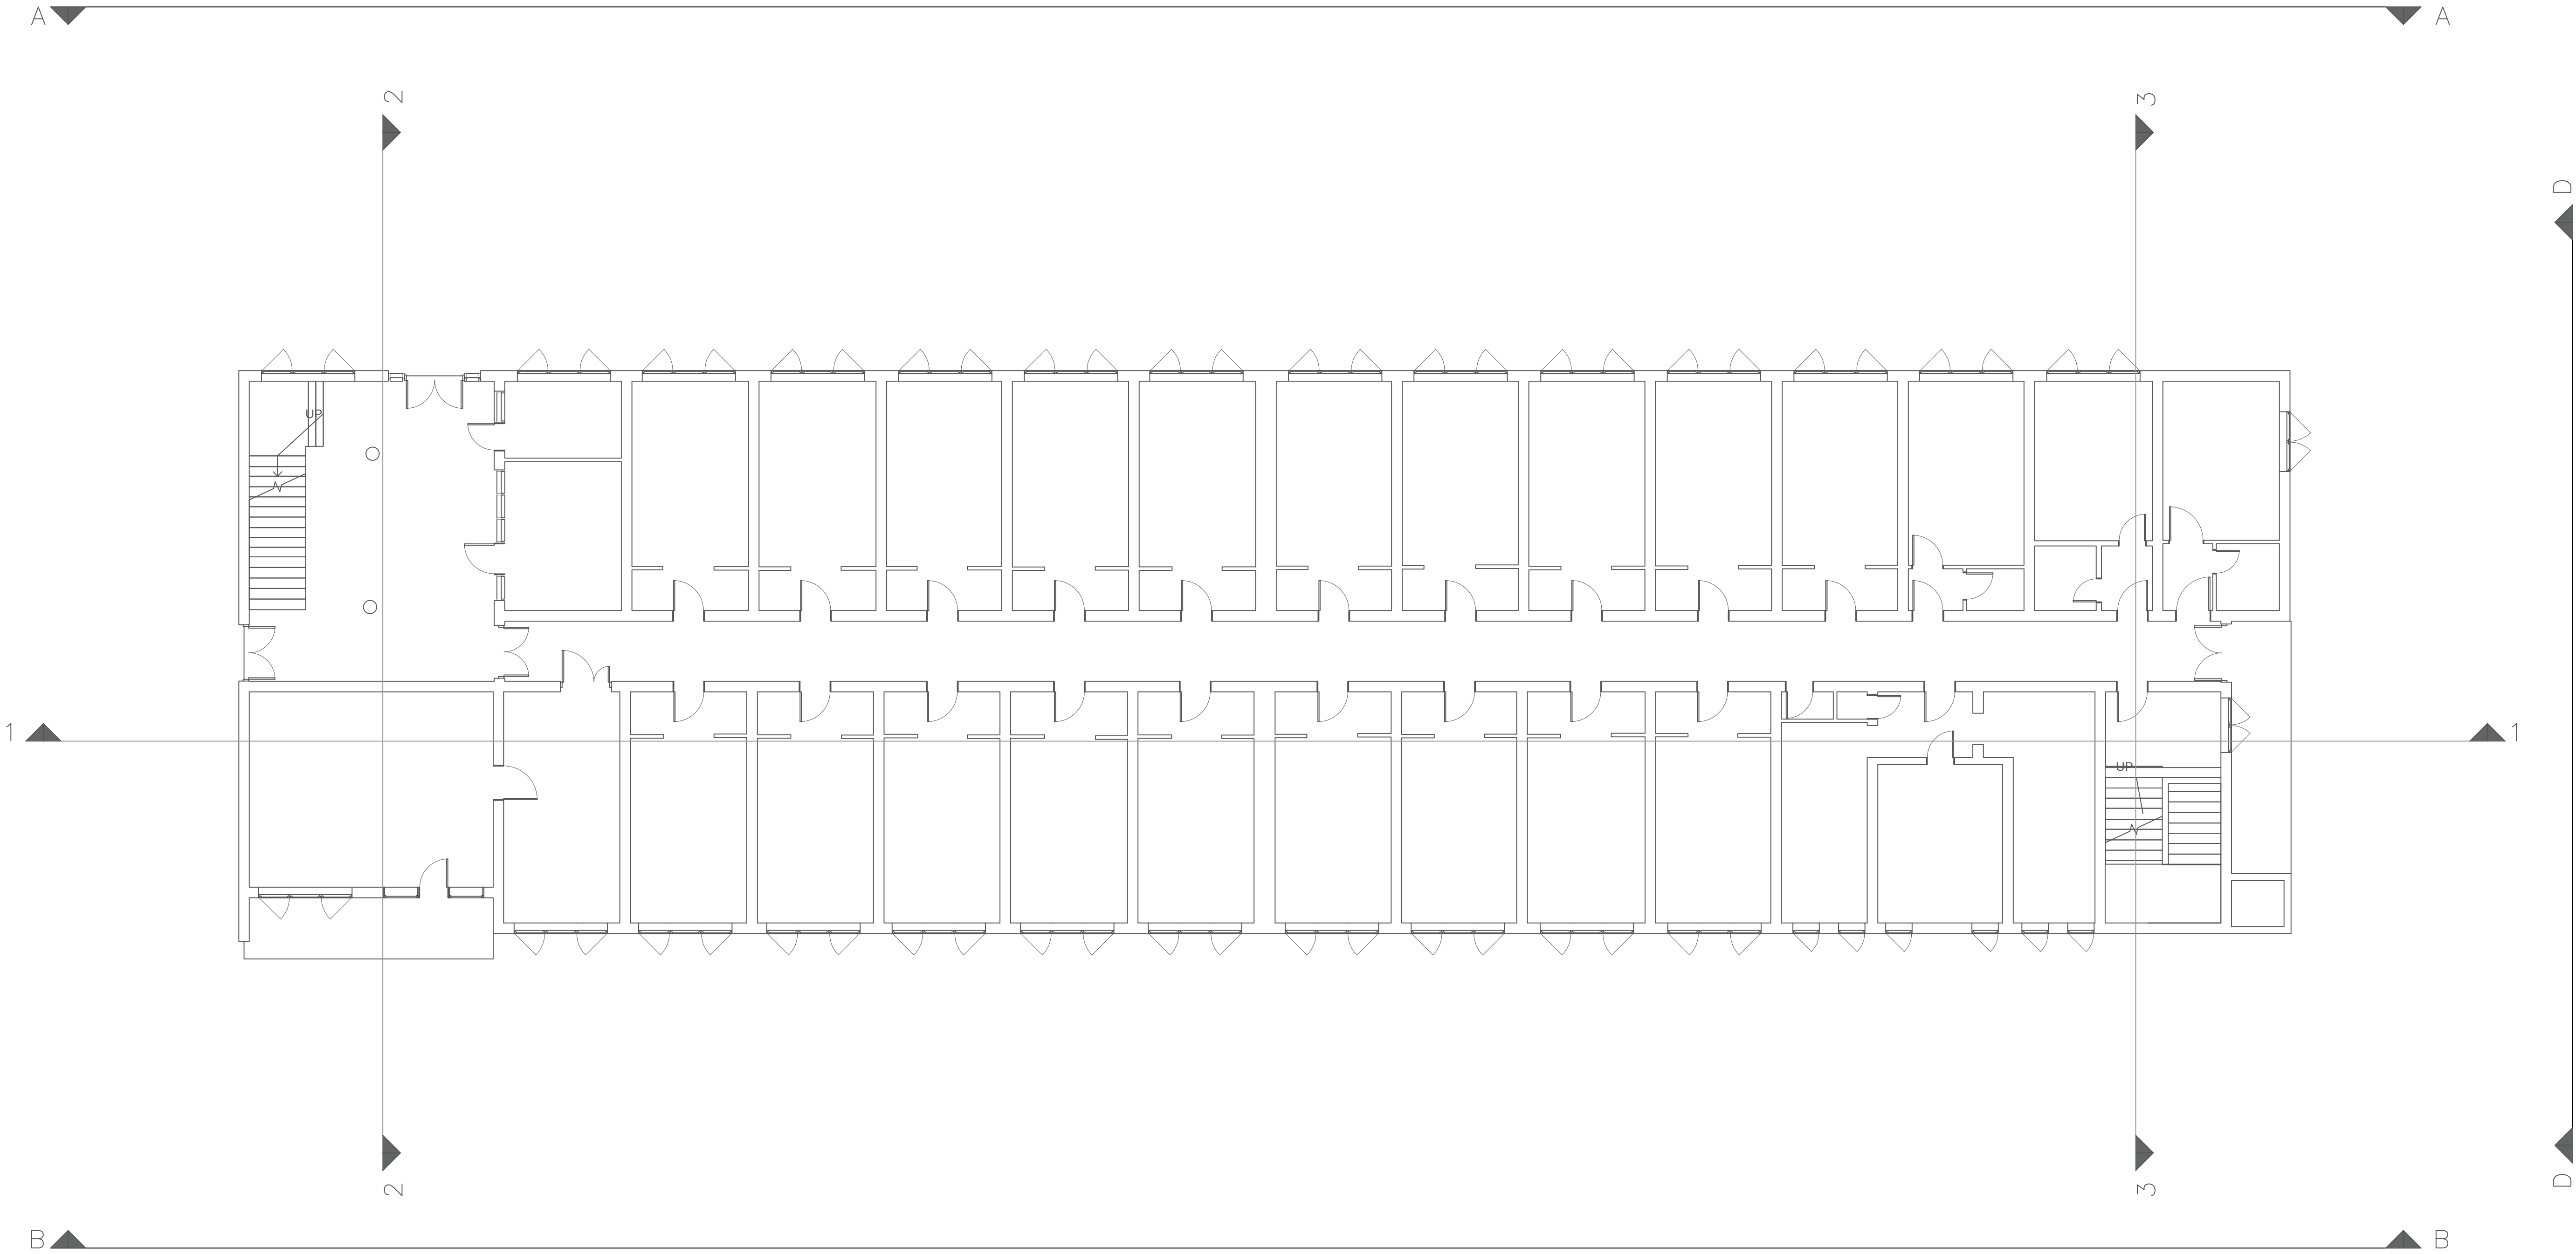

RSQ		MTC REAL CONSULTING SRL		BENEFICIAR: Universitatea de Medicina, Farmacie, Stiinte si Tehnologie (UMFST) "George Emil Palade"	
Ing. O. SOFONEA		T.G. MURES str. Braila nr.1		Nr registru, 1	
Autorizata ANCTI Categoria A		RO-B-J Nr.1966/2021		Plan sectiuni si vederi studentesc nr. 4	
Sofonea Ovidiu		Scara: 1:100		Plansa nr. 9	
Ing. O. SOFONEA		Data 10.2021			
Autorizata ANCTI Categoria A					
Sofonea Ovidiu					