



SECTIUNE CARACTERISTICA

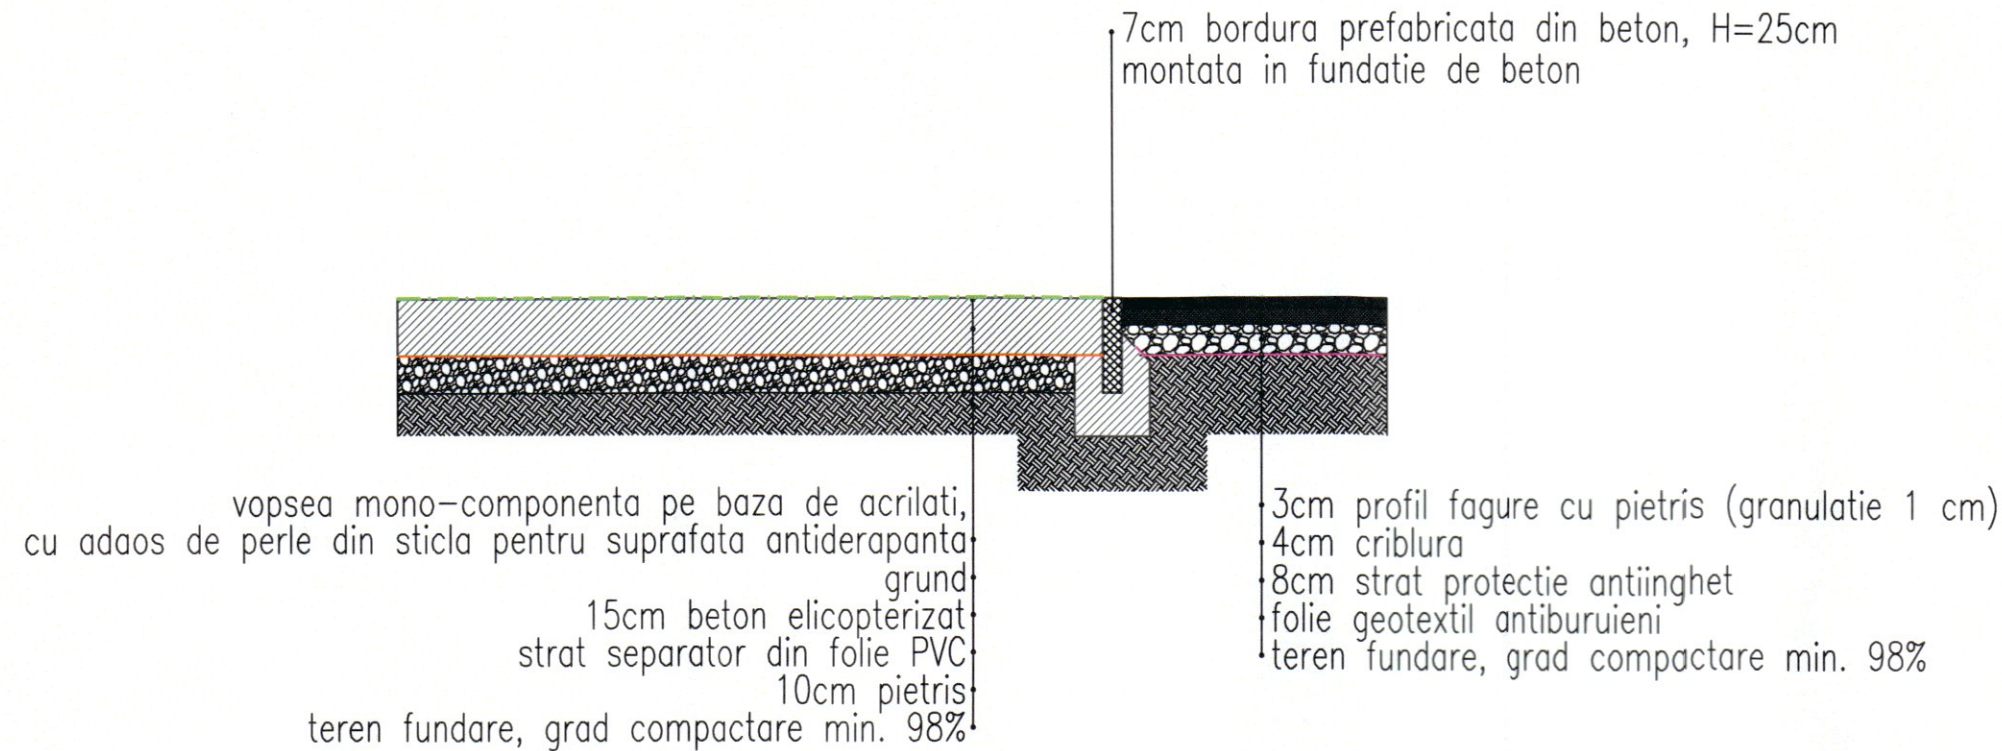

PLAN

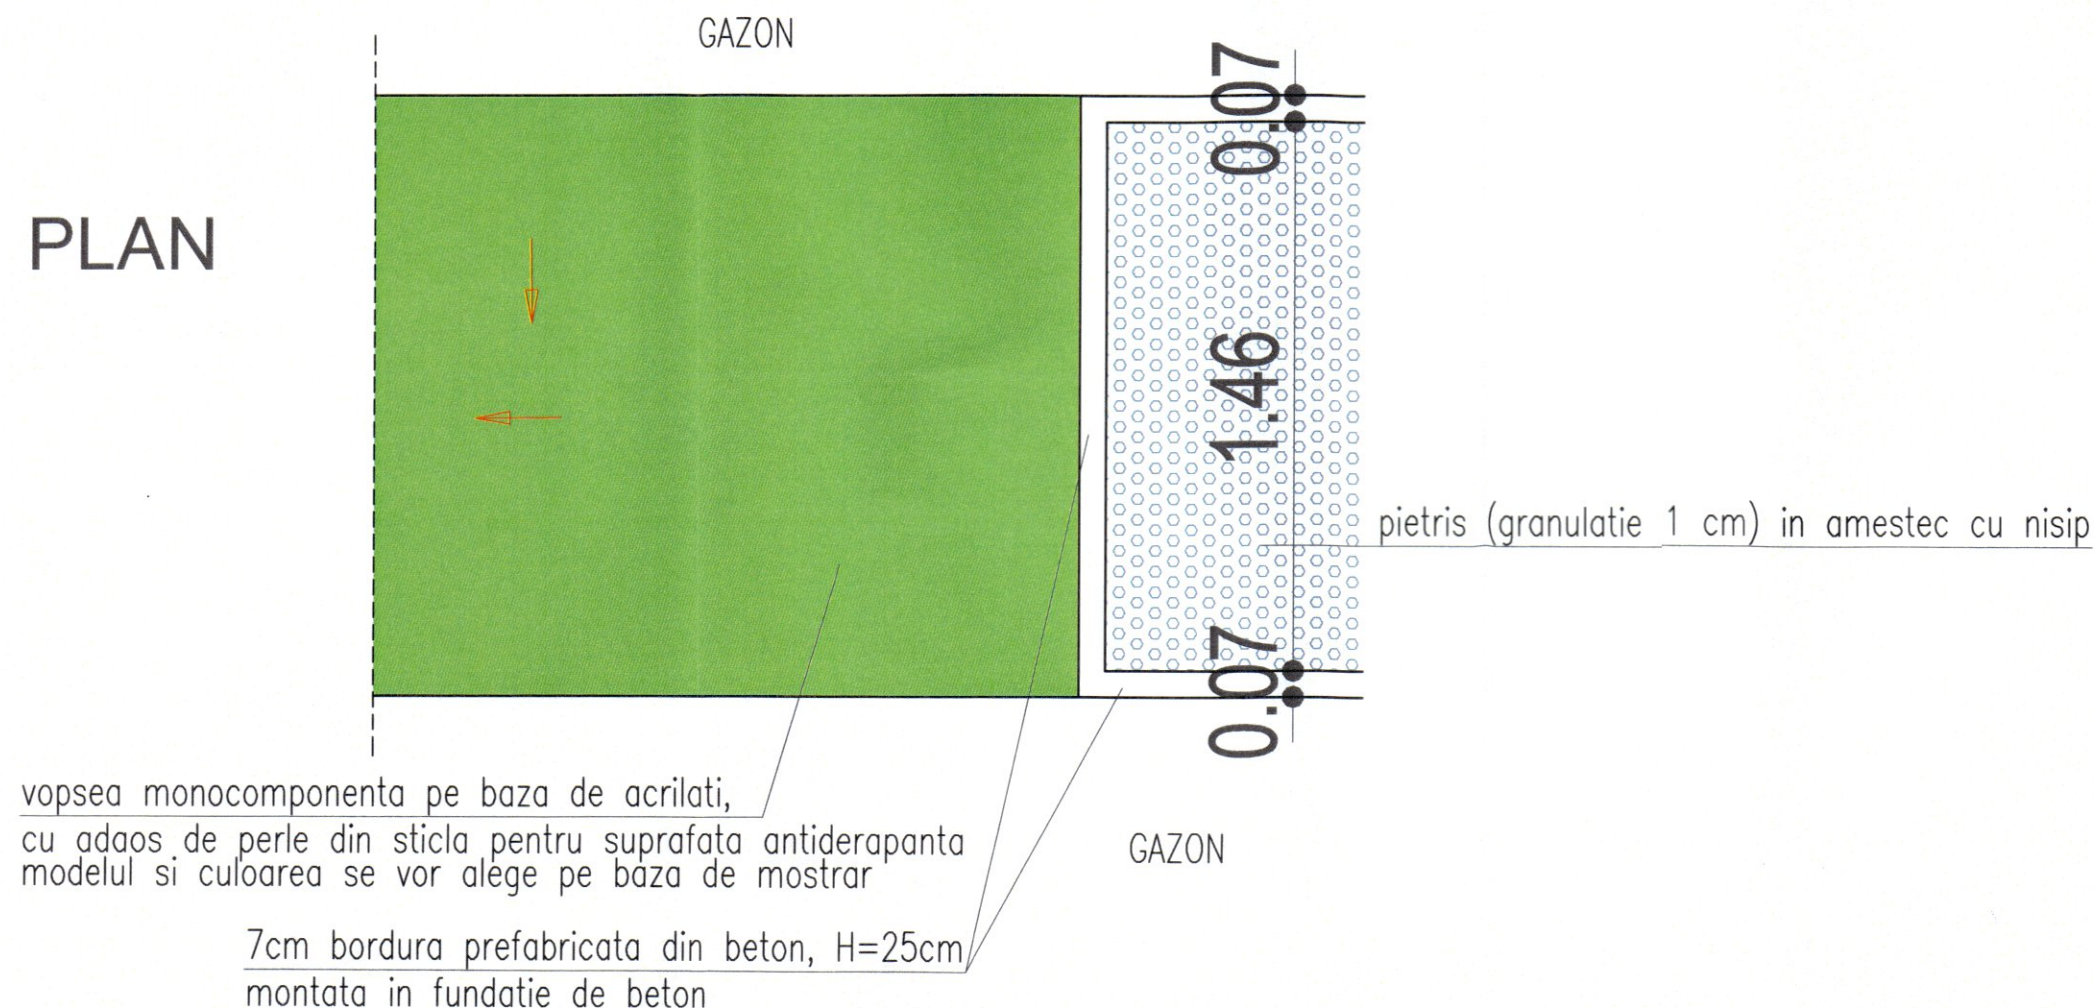

NOTE:

- LA EXECUTAREA ZIDURILOR DE SPRIJIN ABATERILE DE LA PLANITATE VOR FI DE MAX. 5mm.
- MATERIALELE STRATULUI DE UZURA LA PARDOSELI VOR AVEA COEFICIENTUL DE FRECARA: MINIM 0,4.
- CATEGORIA DE IMPORTANTA: D.
- CLASA DE IMPORTANTA: III.
- GRADUL DE REZISTENTA LA FOC: nu este cazul

A&G sc ARHIGRAF srl		BIROU DE ARHITECTURA SI URBANISM CALUSERI - J26-728-1994	
ACEST PROIECT ESTE PROPRIETATEA INTELLECTUALA A SC ARHIGRAF SRL. UTILIZAREA LUI INTRA SUB INCIDENTA LEGII DREPTULUI DE AUTOR.			
sef proiect	arh. Octavian LIPOVAN		
proiectat	arh. WINKLER Eniko		
desenat	arh. WINKLER Eniko		
verificat	arh. Octavian LIPOVAN		
BENEFICIAR: UNIVERSITATEA DE MEDICINA, FARMACIE, STIINTE SI TEHNOLOGIE "GEORGE EMIL PALADE" DIN TIRGU-MURES str. Gheorghe Marinescu nr. 38, loc. Tirgu Mures			
TITLU AMENAJARE PARC		DATA: 2023	FAZA: PTh+DE
PROIECT: CU DOTARI AFERENTE		NR.PROIECT: 678-23	REV: -
TITLU DETALIU DE EXECUTIE 02		SCARA: 1:20	NR.PLANSĂ: DE-02
PLANSĂ: RACORDARE PLATFORMA BETON CU PIETRIS			