


SECTIUNE CARACTERISTICA

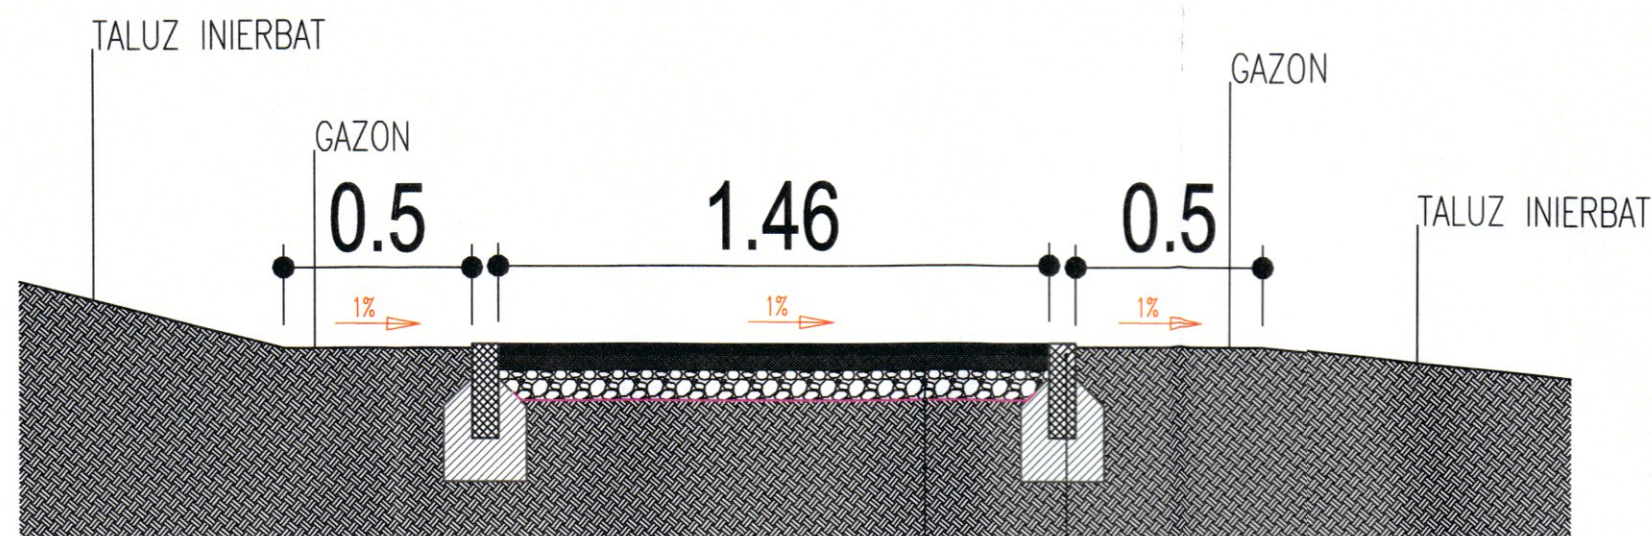

3cm profil fagure cu pietris (granulatie 1 cm)  
4cm criblura  
8cm strat protectie antiinghet  
folie geotextil antiburuieni  
teren fundare, grad compactare min. 98%


7cm bordura prefabricata din beton,  
H=25cm  
montata in fundatie din beton



NOTE:

- LA EXECUTAREA ZIDURILOR DE SPRIJIN ABATERILE DE LA PLANITATE VOR FI DE MAX. 5mm.
- MATERIALELE STRATULUI DE UZURA LA PARDOSELI VOR AVEA COEFICIENTUL DE FRECARA: MINIM 0,4.
- CATEGORIA DE IMPORTANTA: D.
- CLASA DE IMPORTANTA: III.
- GRADUL DE REZISTENTA LA FOC: nu este cazul

PLAN

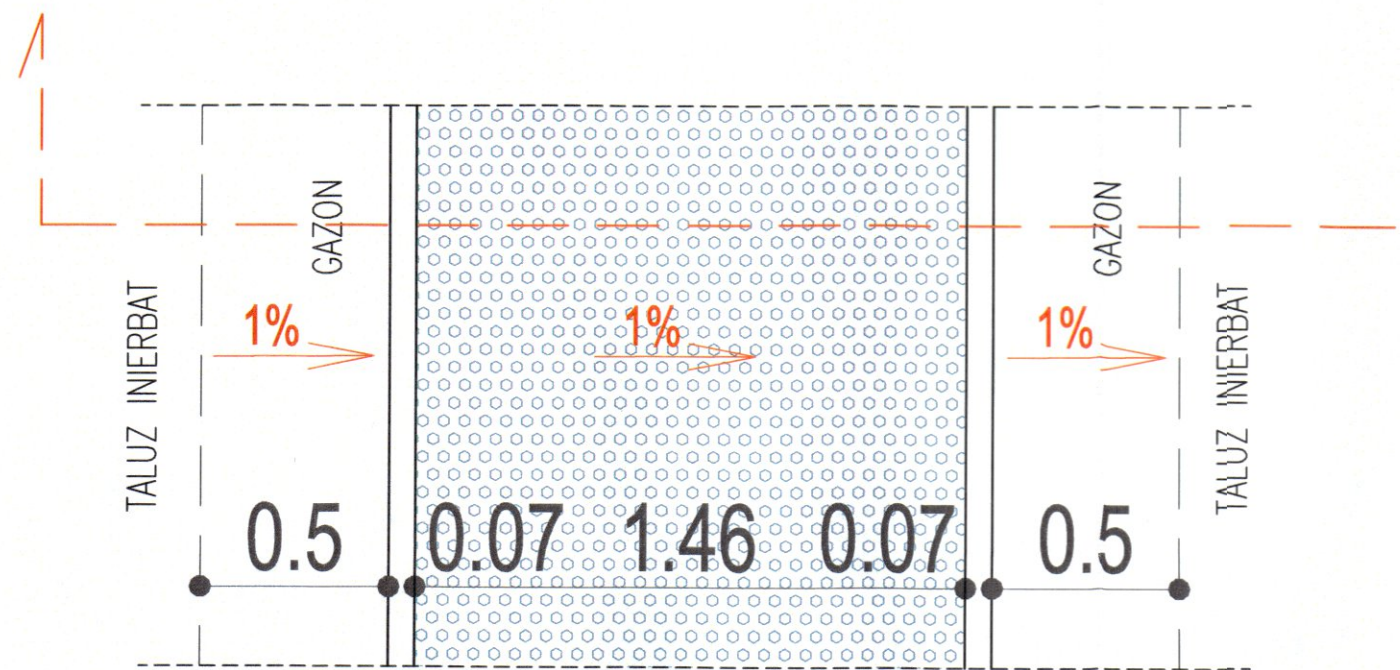

<b>A&amp;G</b> sc ARHIGRAF srl		BIROU DE ARHITECTURA SI URBANISM CALUSERI - J26-728-1994	
ACEST PROIECT ESTE PROPRIETATEA INTELLECTUALA A SC ARHIGRAF SRL. UTILIZAREA LUI INTRA SUB INCURTATA LEGII DREPTULUI DE AUTOR.			
sef proiect	arh. Octavian LIPOVAN		
proiectat	arh. WINKLER Eniko		
desenat	arh. WINKLER Eniko		
verificat	arh. Octavian LIPOVAN		
BENEFICIAR: UNIVERSITATEA DE MEDICINA, FARMACIE, STIINTE SI TEHNOLOGIE "GEORGE EMIL PALADE" DIN TIRGU-MURES str. Gheorghe Marinescu nr. 38, loc. Tirgu Mures		FAZA: PTh+DE	
TITLU AMENAJARE PARC PROIECT: CU DOTARI AFERENTE		DATA: 2023	NR.PROIECT: 678-23
TITLU DETALIU DE EXECUTIE 04 PLANS: ALEE PIETRIS		SCARA: 1:20	REV: - NR.PLANS: : DE-04