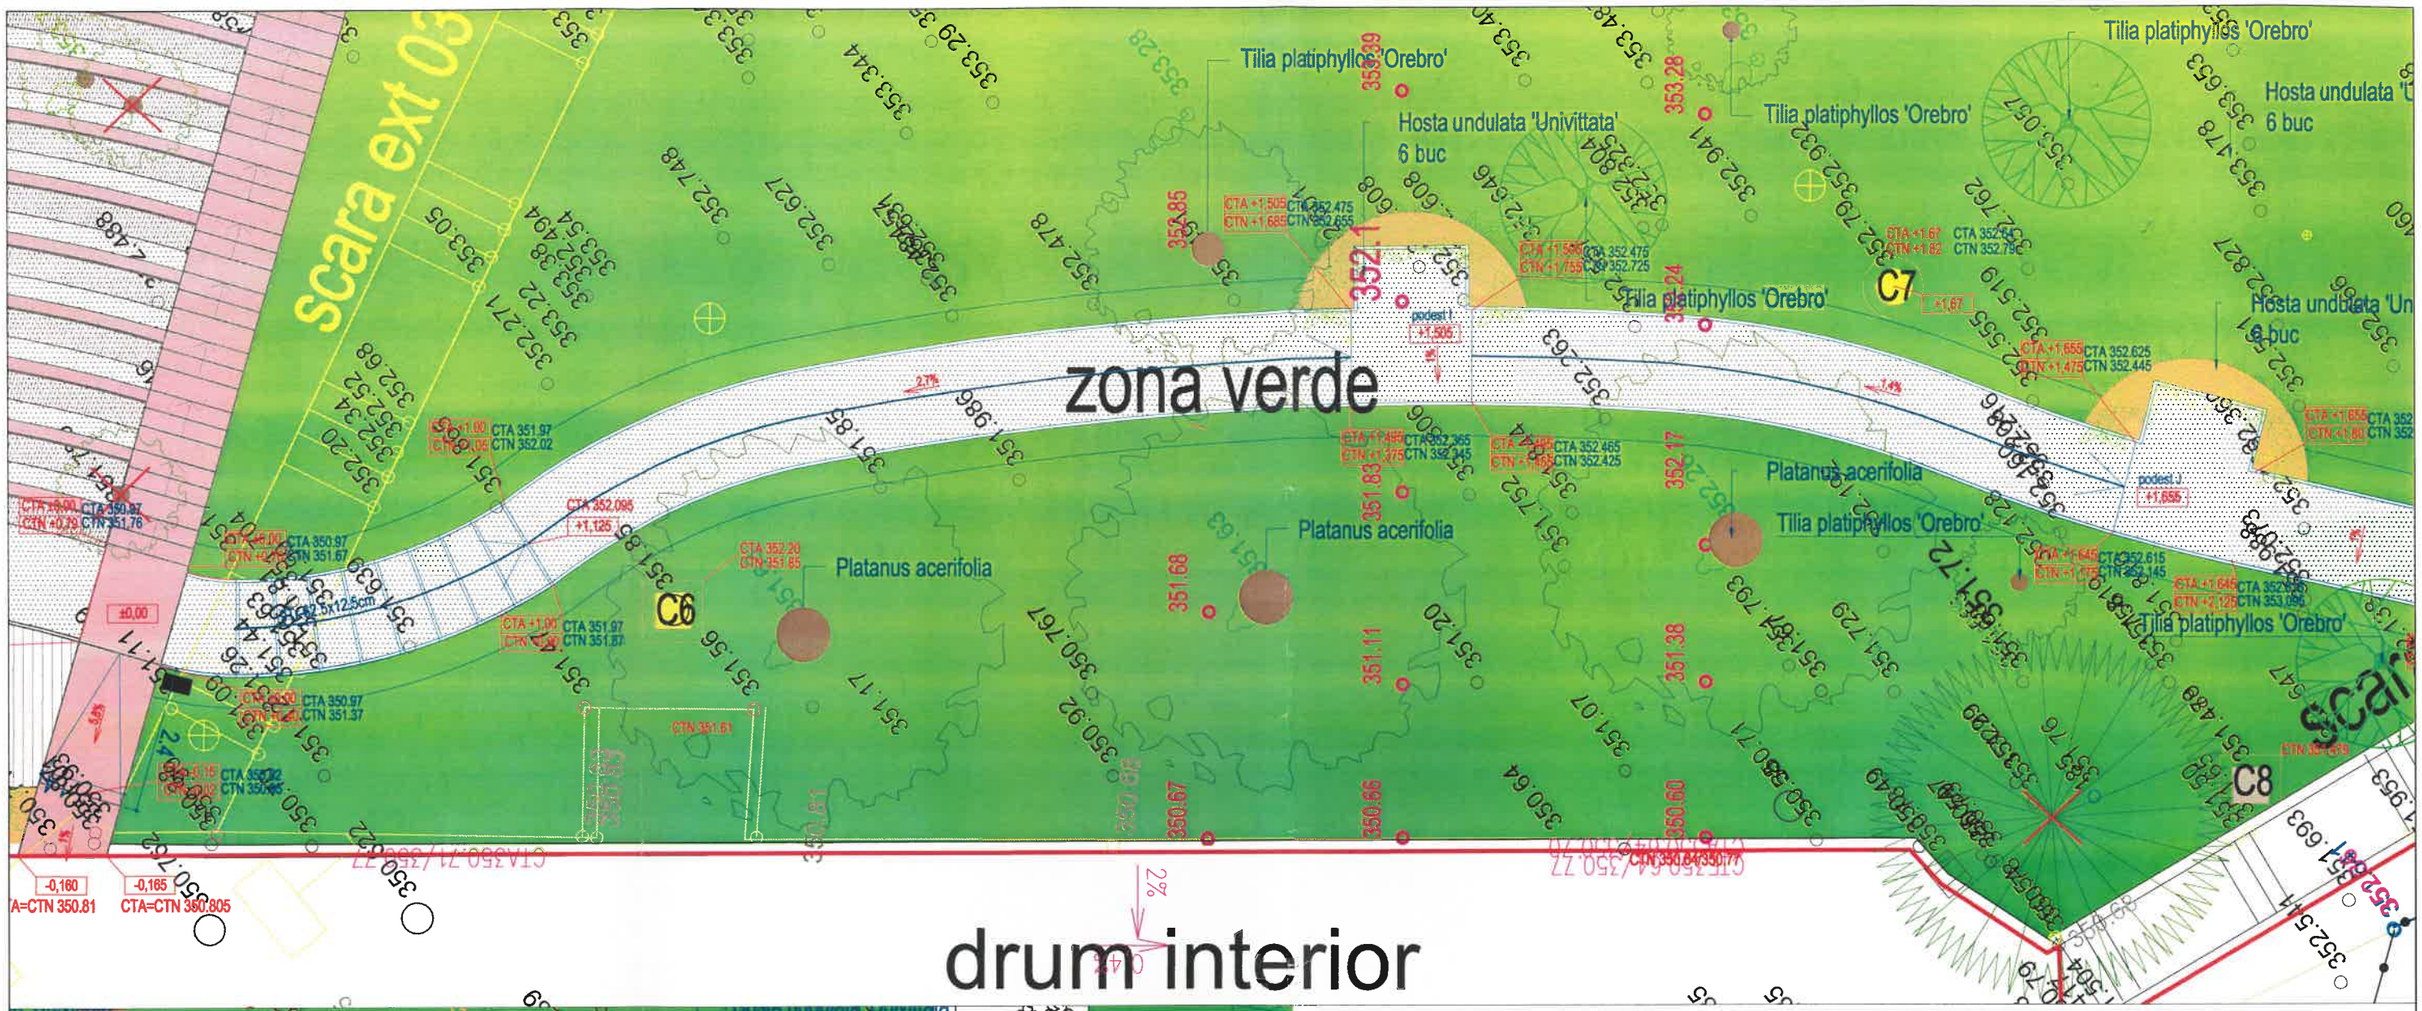

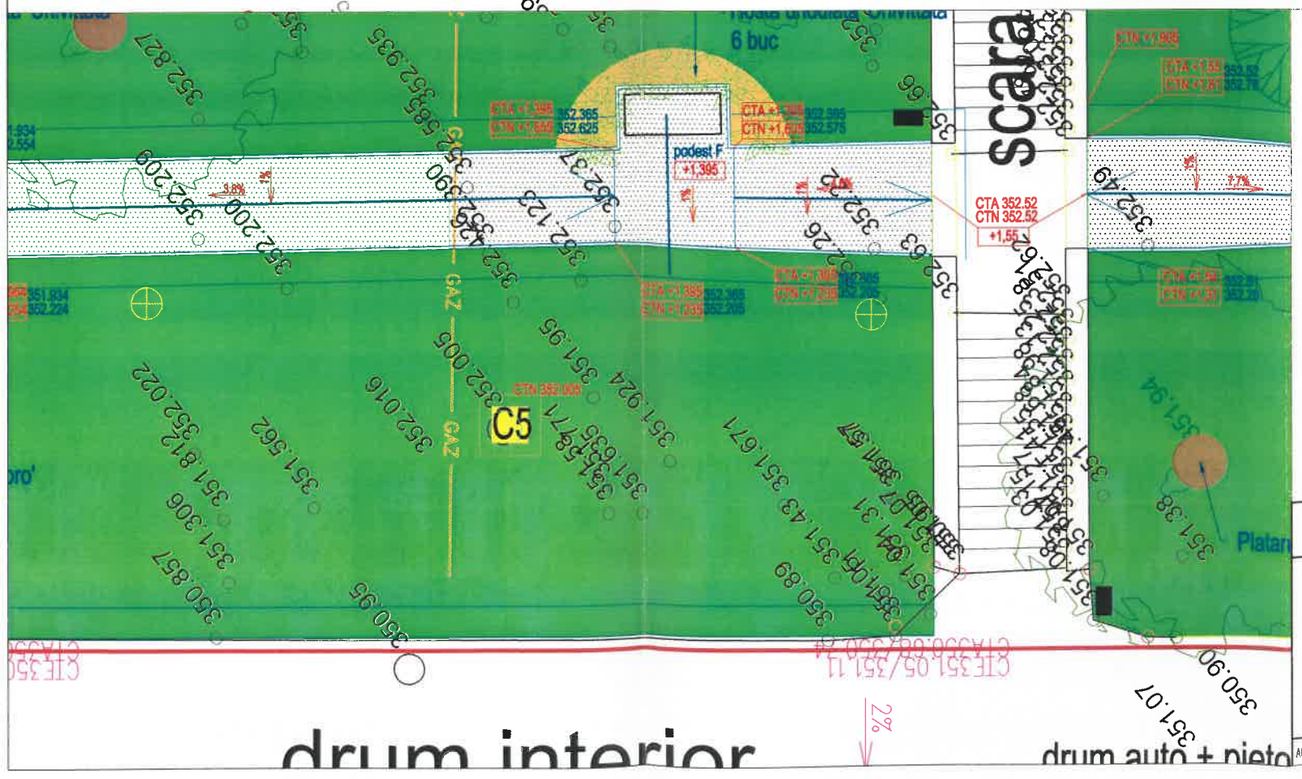

LEGENDA

Camin retele existente

Camin retele existente modificate

SUCIU I. CRISTIAN-MARIUS
ROMÂNIA MORAR
Nr. 09590
A, B, C, D, E, F
INGINER VERIFICATOR PROIECTE

A&G sc ARHIGRAF srl	BIROU DE ARHITECTURA SI URBANISM CALUSERI – J26–728–1994	sef proiect	arh. Octavian LIPOVAN
		proiectat	ing. Adrian CATANA
		desenat	ing. Adrian MARMASH
		verificat	
BENEFICIAR:	UNIVERSITATEA DE MEDICINA, FARMACIE, STIINTE SI TEHNOLOGIE "GEORGE EMIL PALADE" DIN TIRGU-MURES str. Gheorghe Marinescu nr. 38, loc. Tirgu Mures	FAZA:	PTh+DE
TITLU PROIECT:	AMENAJARE PARC CU DOTARI AFERENTE	DATA: 2023	NR.PROIECT: 678–23
			REV: –
TITLU PLANSA:	CAMINE PROPUSE PENTRU MODIFICARE	SCARA: 1:100	NR.PLANSA: ED 01

SOCIETATEA COMERCIALA A&G ARHIGRAF J26-728-1994 RO6530377 TÂRGU-MUREȘ, ROMÂNIA

ACEST PROIECT ESTE PROPRIETATEA INTELECTUALA A SC ARHIGRAF SRL. UTILIZAREA LUI INTRA SUB INCIDENTA LEGII DREPTULUI DE AUTOR