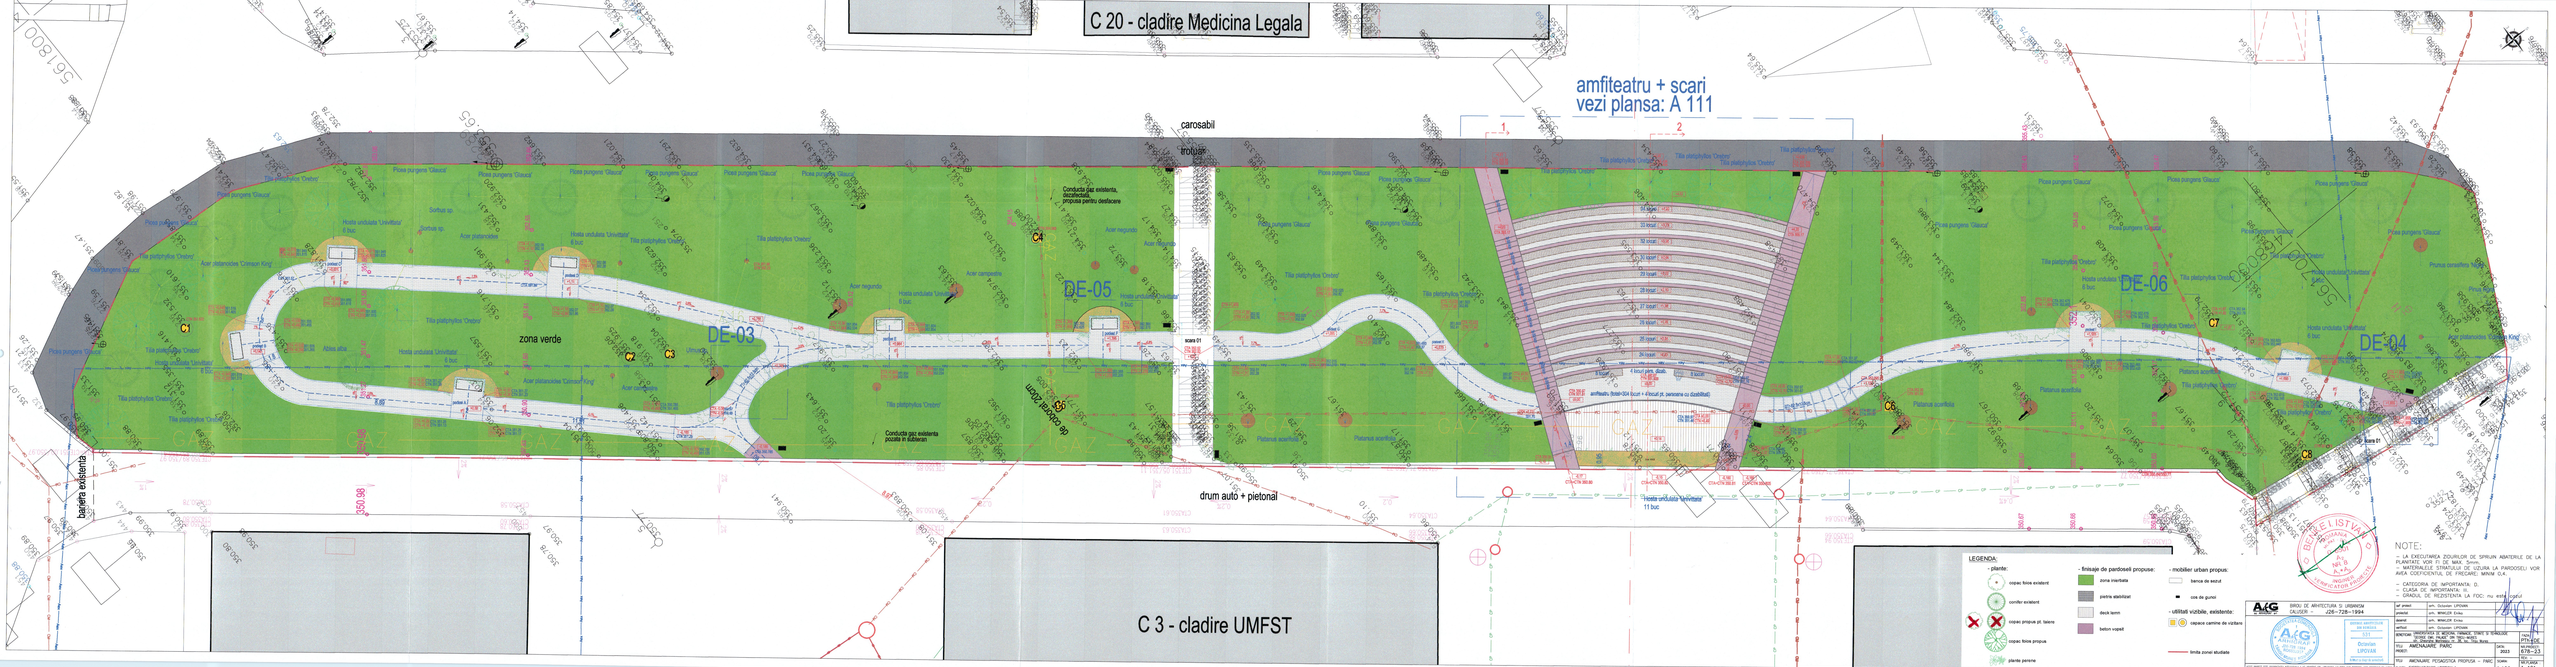
C 20 - cladire Medicina Legala
amfiteatru + scari
vezi plansa: A 111
carosabil
trotuar
zona verde
DE-03
DE-05
DE-06
DE-04
C1
C2
C3
C4
C5
C6
C7
C8
Conducta gaz existenta, dezafectata, propusa pentru dezafacere
Conducta gaz existenta pozata in subteran
scara 01
scara 01
drum auto + pietonal
baraiera existenta
C 3 - cladire UMFST
Tilia platyphyllos 'Orebro'
Acer platanoides 'Crimson King'
Acer negundo
Acer campestre
Platanus acerifolia
Prunus cerasifera 'Nigra'
Picea pungens 'Glauca'
Sorbus sp.
Abies alba
Ulmus 'Lobel'
Hosta undulata 'Univittata'
6 buc
amfiteatru (total=504 locuri + 4 locuri pt. persoane cu dizabilitati)
4 locuri pers. dizab.
8 locuri
11 buc
LEGENDA:
- plante:
copac foios existent
conifer existent
copac propus pt. taiere
copac foios propus
planta perena
- finisaje de pardoseli propuse:
zona inierbata
pietris stabilizat
deck lemn
beton vopsit
- mobilier urban propus:
banca de sezut
cos de gunoi
- utilitati vizibile, existente:
capace camine de vizitare
limita zonei studiate
NOTE:
- LA EXECUTAREA ZGURILOR DE SPRIJIN ABATERILE DE LA PLANTATE VOR FI DE MAX. 5cm
- PLANTATIILE VOR STAMPILA CU ZGURA LA PAROSEUL VOR AVEA CONFORMITATE, DE I RECARE, MINIM O.A.
- CATEGORIA DE IMPORTANTA: D.
- CLASA DE IMPORTANTA: III.
- GRADUL DE REZISTENTA LA FOC: nu este cazul
BIROU DE ARHITECTURA SI URBANISM
CALUSER - 226-726-1994
A&G
ARHITECTURA
URBANISM
DESIGN
Arhitect
LIPOVAN
ARHITECTURA
AMENAJARE PARC
DE DISTRACTII
PLANTATII
PLAN DE SITUATIE
Scara 1:100
A-101