



SECTIUNE CARACTERISTICA



PLAN

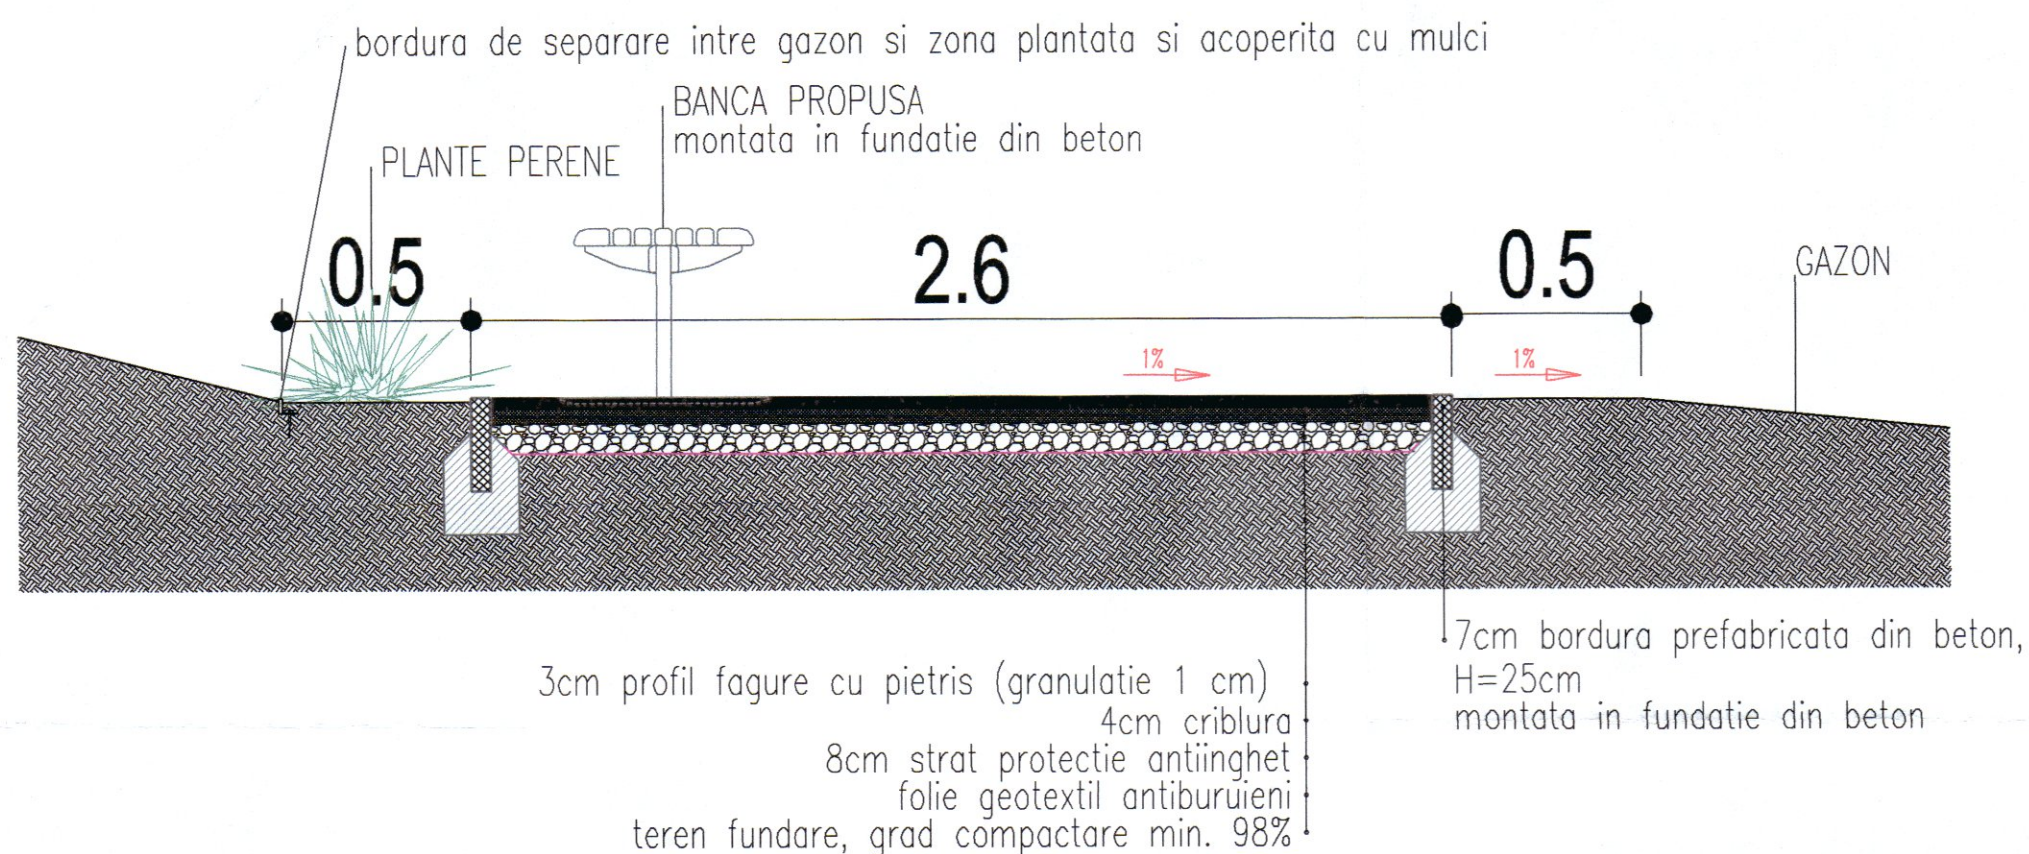

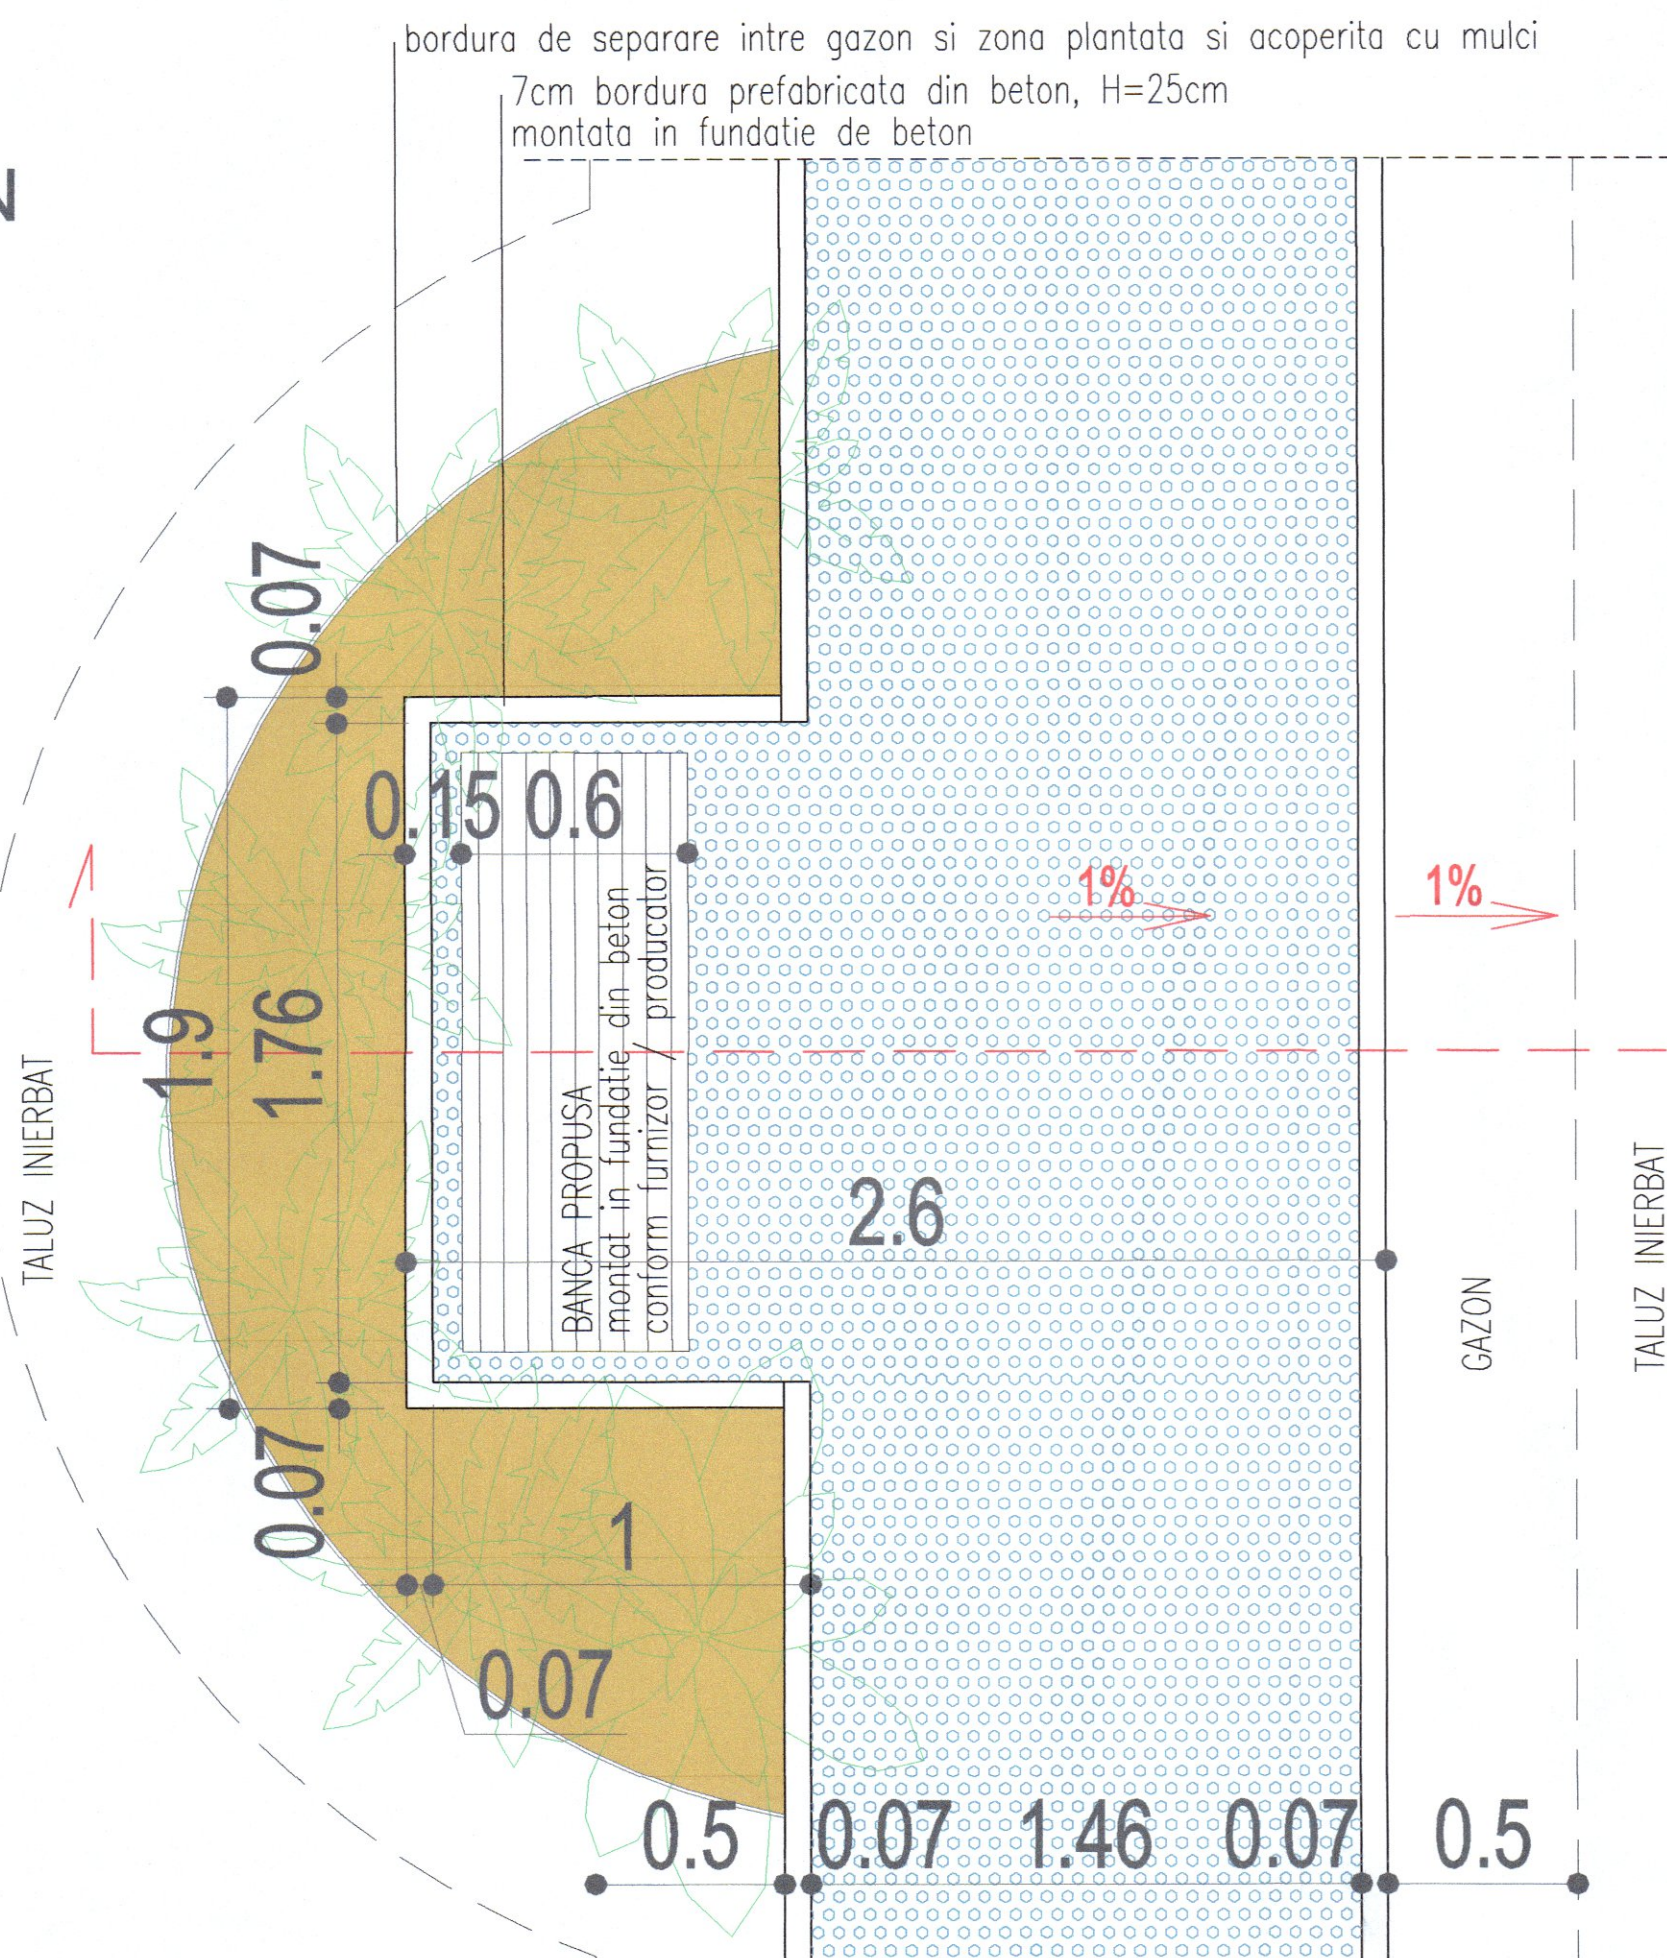


Nota:
- acest proiect cuprinde doar executarea
fundatiilor pentru mobilierul urban !
Achizitionarea si montarea acestora
nu face parte din proiect.

NOTE:

- LA EXECUTAREA ZIDURILOR DE SPRIJIN ABATERILE DE LA PLANITATE VOR FI DE MAX. 5mm.
- MATERIALELE STRATULUI DE UZURA LA PARDOSELI VOR AVEA COEFICIENTUL DE FRECARA: MINIM 0,4.

- CATEGORIA DE IMPORTANTA: D.
- CLASA DE IMPORTANTA: III.
- GRADUL DE REZISTENTA LA FOC: nu este cazul

		BIROU DE ARHITECTURA SI URBANISM CALUSERI - J26-728-1994	
			
ACEST PROIECT ESTE PROPRIETATEA INTELLECTUALA A SC ARHIGRAF SRL. UTILIZAREA LUI INTRA SUB INCADRELE DREPTULUI DE AUTOR.			
sef proiect	arh. Octavian LIPOVAN		
proiectat	arh. WINKLER Eniko		
desenat	arh. WINKLER Eniko		
verificat	arh. Octavian LIPOVAN		
BENEFICIAR: UNIVERSITATEA DE MEDICINA, FARMACIE, STIINTE SI TEHNOLOGIE "GEORGE EMIL PALADE" DIN TIRGU-MURES str. Gheorghe Marinescu nr. 38, loc. Tirgu Mures			FAZA: PTh+DE
TITLU AMENAJARE PARC PROIECT: CU DOTARI AFERENTE		DATA: 2023	NR.PROIECT: 678-23
TITLU DETALIU DE EXECUTIE 03		SCARA: 1:20	REV: - NR.PLANS: DE-03
PLANS: PLATFORMA PENTRU BANCII			