


3cm pietris (granulatie 1 cm) in amestec cu nisip  
1cm argila  
10cm strat pietris (granulatie 2-4cm)  
10cm strat pietris (granulatie 5-6cm)  
folie geotextil antiburuieni  
teren fundare, grad compactare min. 98%

vopsea mono-componenta pe baza de acrilati,  
cu adaos de perle din sticla pentru suprafata antiderapanta  
grund  
15cm beton slefuit  
strat separator din folie PVC  
10cm pietris  
teren fundare, grad compactare min. 98%

## SECTIUNE CARACTERISTICA

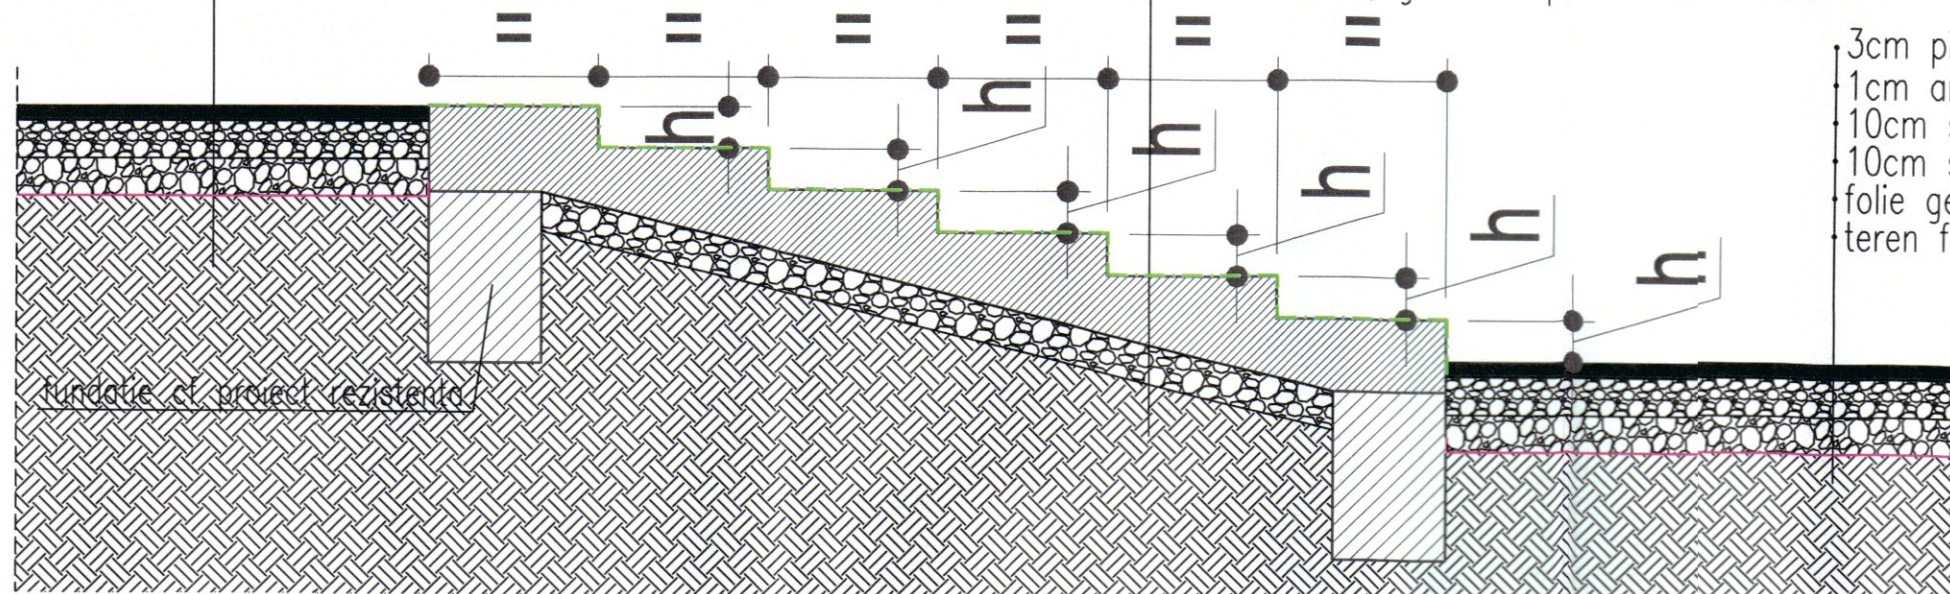

3cm pietris (granulatie 1 cm) in amestec cu nisip  
1cm argila  
10cm strat pietris (granulatie 2-4cm)  
10cm strat pietris (granulatie 5-6cm)  
folie geotextil antiburuieni  
teren fundare, grad compactare min. 98%




NOTA:

– TOATE SUPRAFETELE VIZIBILE ALE SUPRAFETELOR DIN BETON VOR FI FINISATE CU VOPSEA, INCLUSIV LATERALELE SCARILOR, PLATFORMELOR, ETC.

NOTE:

– LA EXECUTAREA ZIDURILOR DE SPRIJIN ABATERILE DE LA PLANITATE VOR FI DE MAX. 5mm.  
– MATERIALELE STRATULUI DE UZURA LA PARDOSELI VOR AVEA COEFICIENTUL DE FRECARA: MINIM 0,4.

– CATEGORIA DE IMPORTANTA: D.  
– CLASA DE IMPORTANTA: III.  
– GRADUL DE REZISTENTA LA FOC: nu este cazul

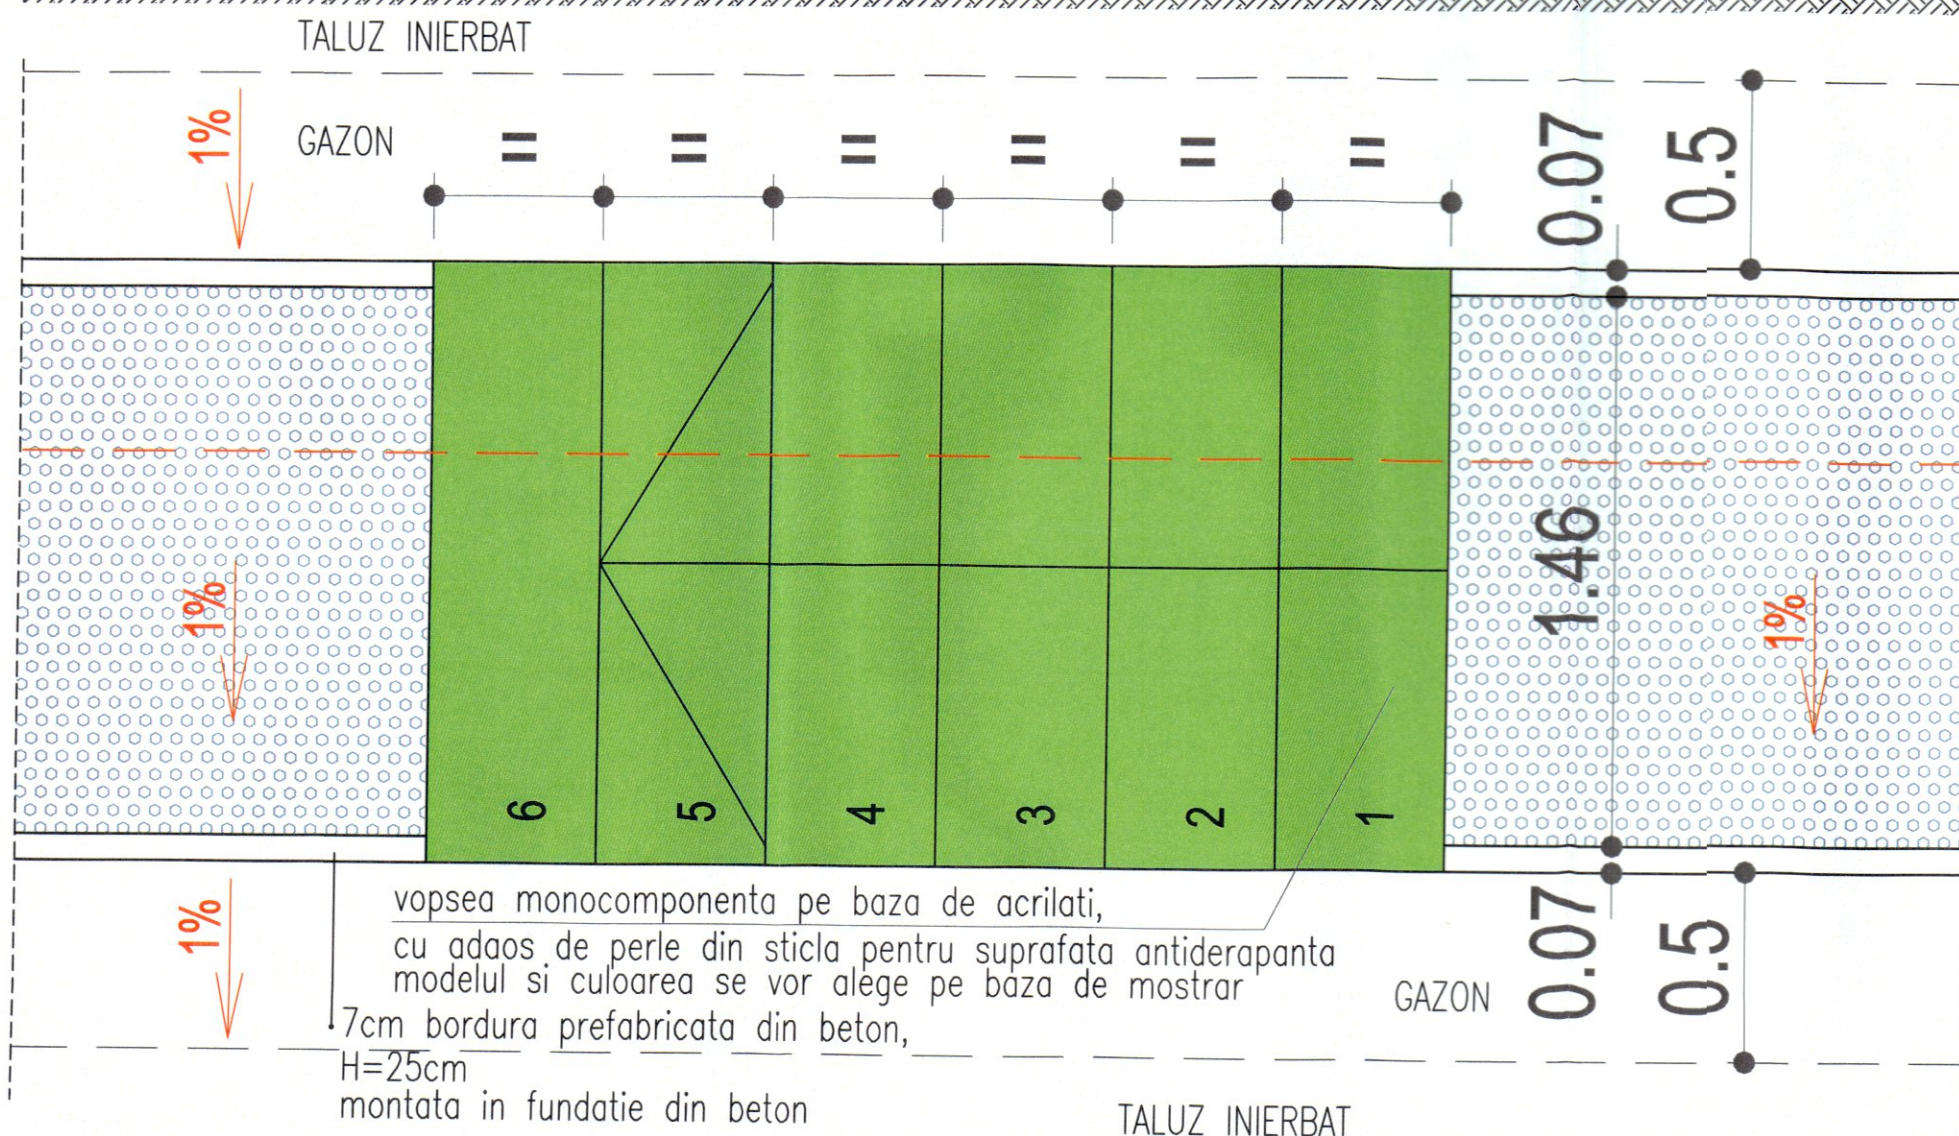

PLAN

<b>A&amp;G</b> sc. ARHIGRAF srl		BIROU DE ARHITECTURA SI URBANISM CALUSERI – J26-728-1994	
ACEST PROIECT ESTE PROPRIETATEA INTELCTUALA A SC. ARHIGRAF SRL. UTILIZAREA LUI INTRA SUB INCIDENTA LEGII DREPTULUI DE AUTOR.			
sef proiect	arh. Octavian LIPOVAN		
proiectat	arh. WINKLER Eniko		
desenat	arh. WINKLER Eniko		
verificat	arh. Octavian LIPOVAN		
BENEFICIAR: UNIVERSITATEA DE MEDICINA, FARMACIE, STIINTA SI TEHNOLOGIE "GEORGE EMIL PALADE" DIN TIRGU-MURES str. Gheorghe Marinescu nr. 38, loc. Tirgu Mures		FAZA: PTH+DE	
TITLU AMENAJARE PARC PROIECT: CU DOTARI AFERENTE		DATA: 2023	NR. PROIECT: 678-23
TITLU DETALIU DE EXECUTIE 05 PLANS: TREPTE DIN BETON, VOPSITE		SCARA: 1:20	REV: – NR. PLANS: : DE-05