


Relevé parter

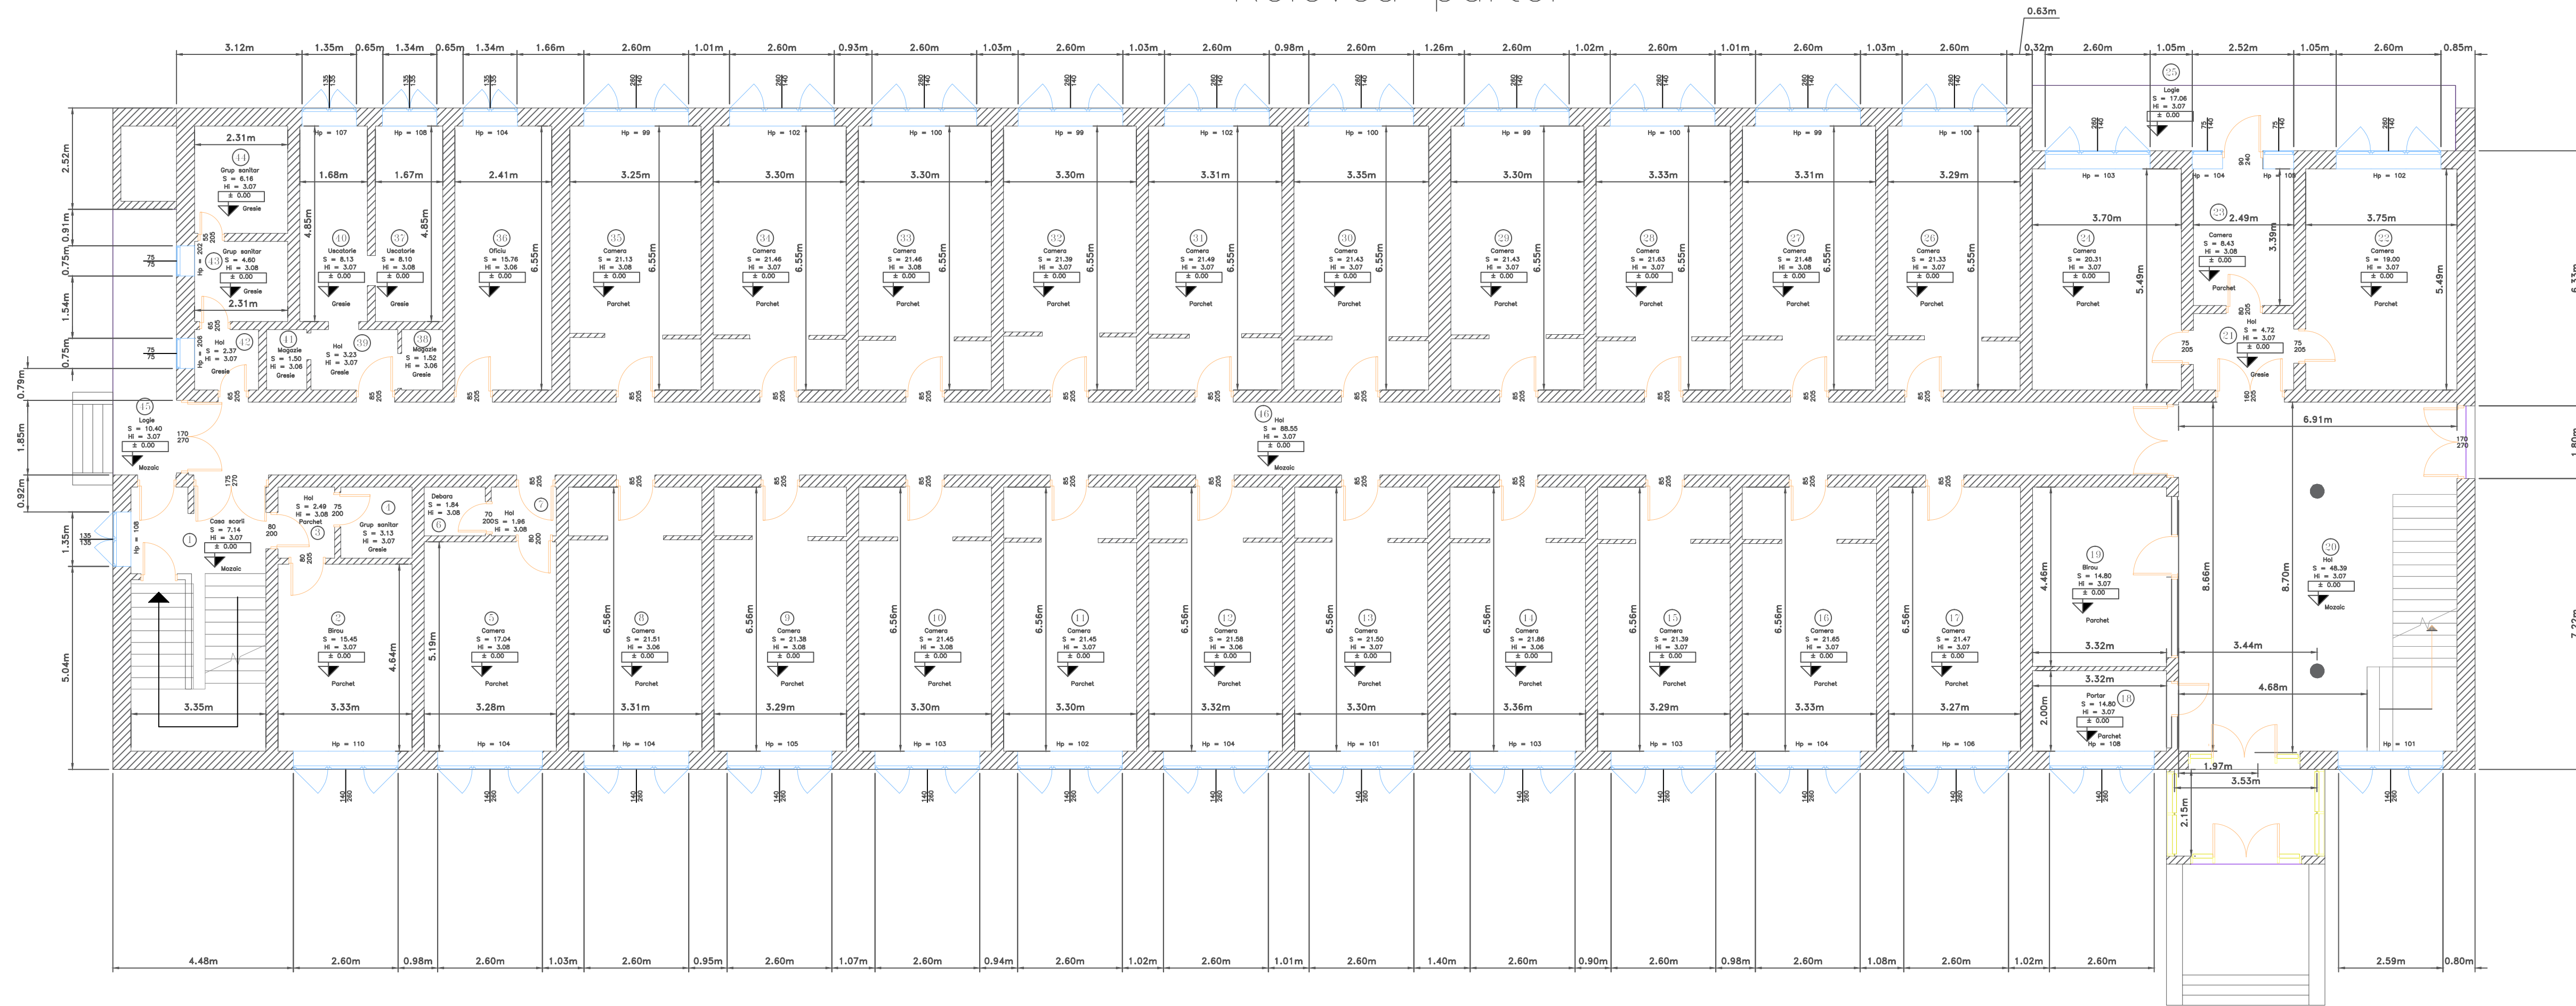

Relevu etaj 1

[illegible]

Relevu etaj 2



Relevu etaj 3



	MTC REAL CURSURI SRL RG MUREȘ Str. Bravila nr.1 Real Survey Sertificat, ANCP, Clasa III Termen RG-B-J Nr.1564/2011		BENEFICIAR: Universitatea de Medicina, Farmacie, Stiinta si Tehnologie (UMFST) "George Emil Palade"		Nr.registru. 1
	SPECIFICATIE	NUME SEMNATURA	Scara: 1:100	Relevie realizata in vederea realizarii, mansararii si modernizarii caracterului	Planşa nr. 2
DESENAT	ing. O. SOFONEA Sertificat de autorizare nr. 1564/2011 Sertificat RG-B-J Clasa III ing. O. SOFONEA	Data 10.2021	studentii nr. 2		
VERIFICAT	Autorizat ANCP Clasa III Sertificat RG-B-J Clasa III Sertificat RG-B-J Nr.1564/2011				

Vedere fatada A-A




RSQ		MTC REAL CONSULTING SRL Reg. nr. 1 Surveys Group		BENEFICIAR: Universitatea de Medicina, Farmacie, Stiinta si Tehnologie (UMFST) "George Emil Palade"		Nr. registru: 1
SPECIFICATIE	NUME	SEMNATURA	Scara: 1:100	Fatade realizate in vederea reabilitării, mansardării si modernizării căminului studentesc nr. 2		Plansa nr. 3
DESENAT	ing. O. SOFONEA Autoriza ANCPH Categoria A Seria RO-B-J Nr. 1979/2021					
VERIFICAT	ing. O. SOFONEA Autoriza ANCPH Categoria A Seria RO-B-J Nr. 1979/2021		Data 10.2021			

Vedere fatada B-B




RSQ		MTC REAL CONSULTING SRL Reg. nr. 1 Surveys Group		BENEFICIAR: Universitatea de Medicina, Farmacie, Stiinte si Tehnologie (UMFST) "George Emil Palade"		Nr. registru, 1
SPECIFICATIE	NUME	SEMNATURA	Scara: 1:100	Fatade realizate in vederea reabilitării, mansardării si modernizării căminului studentesc nr. 2		Piansa nr. 4
DESENAT	ing. O. SOFONEA Autorizat ANCP-I Categoria A Seria RD-B-J Nr. 1979/2017					
VERIFICAT	ing. O. SOFONEA Autorizat ANCP-I Categoria A Seria RD-B-J Nr. 1979/2017		Data 10.2021			

Vedere fatada C—C

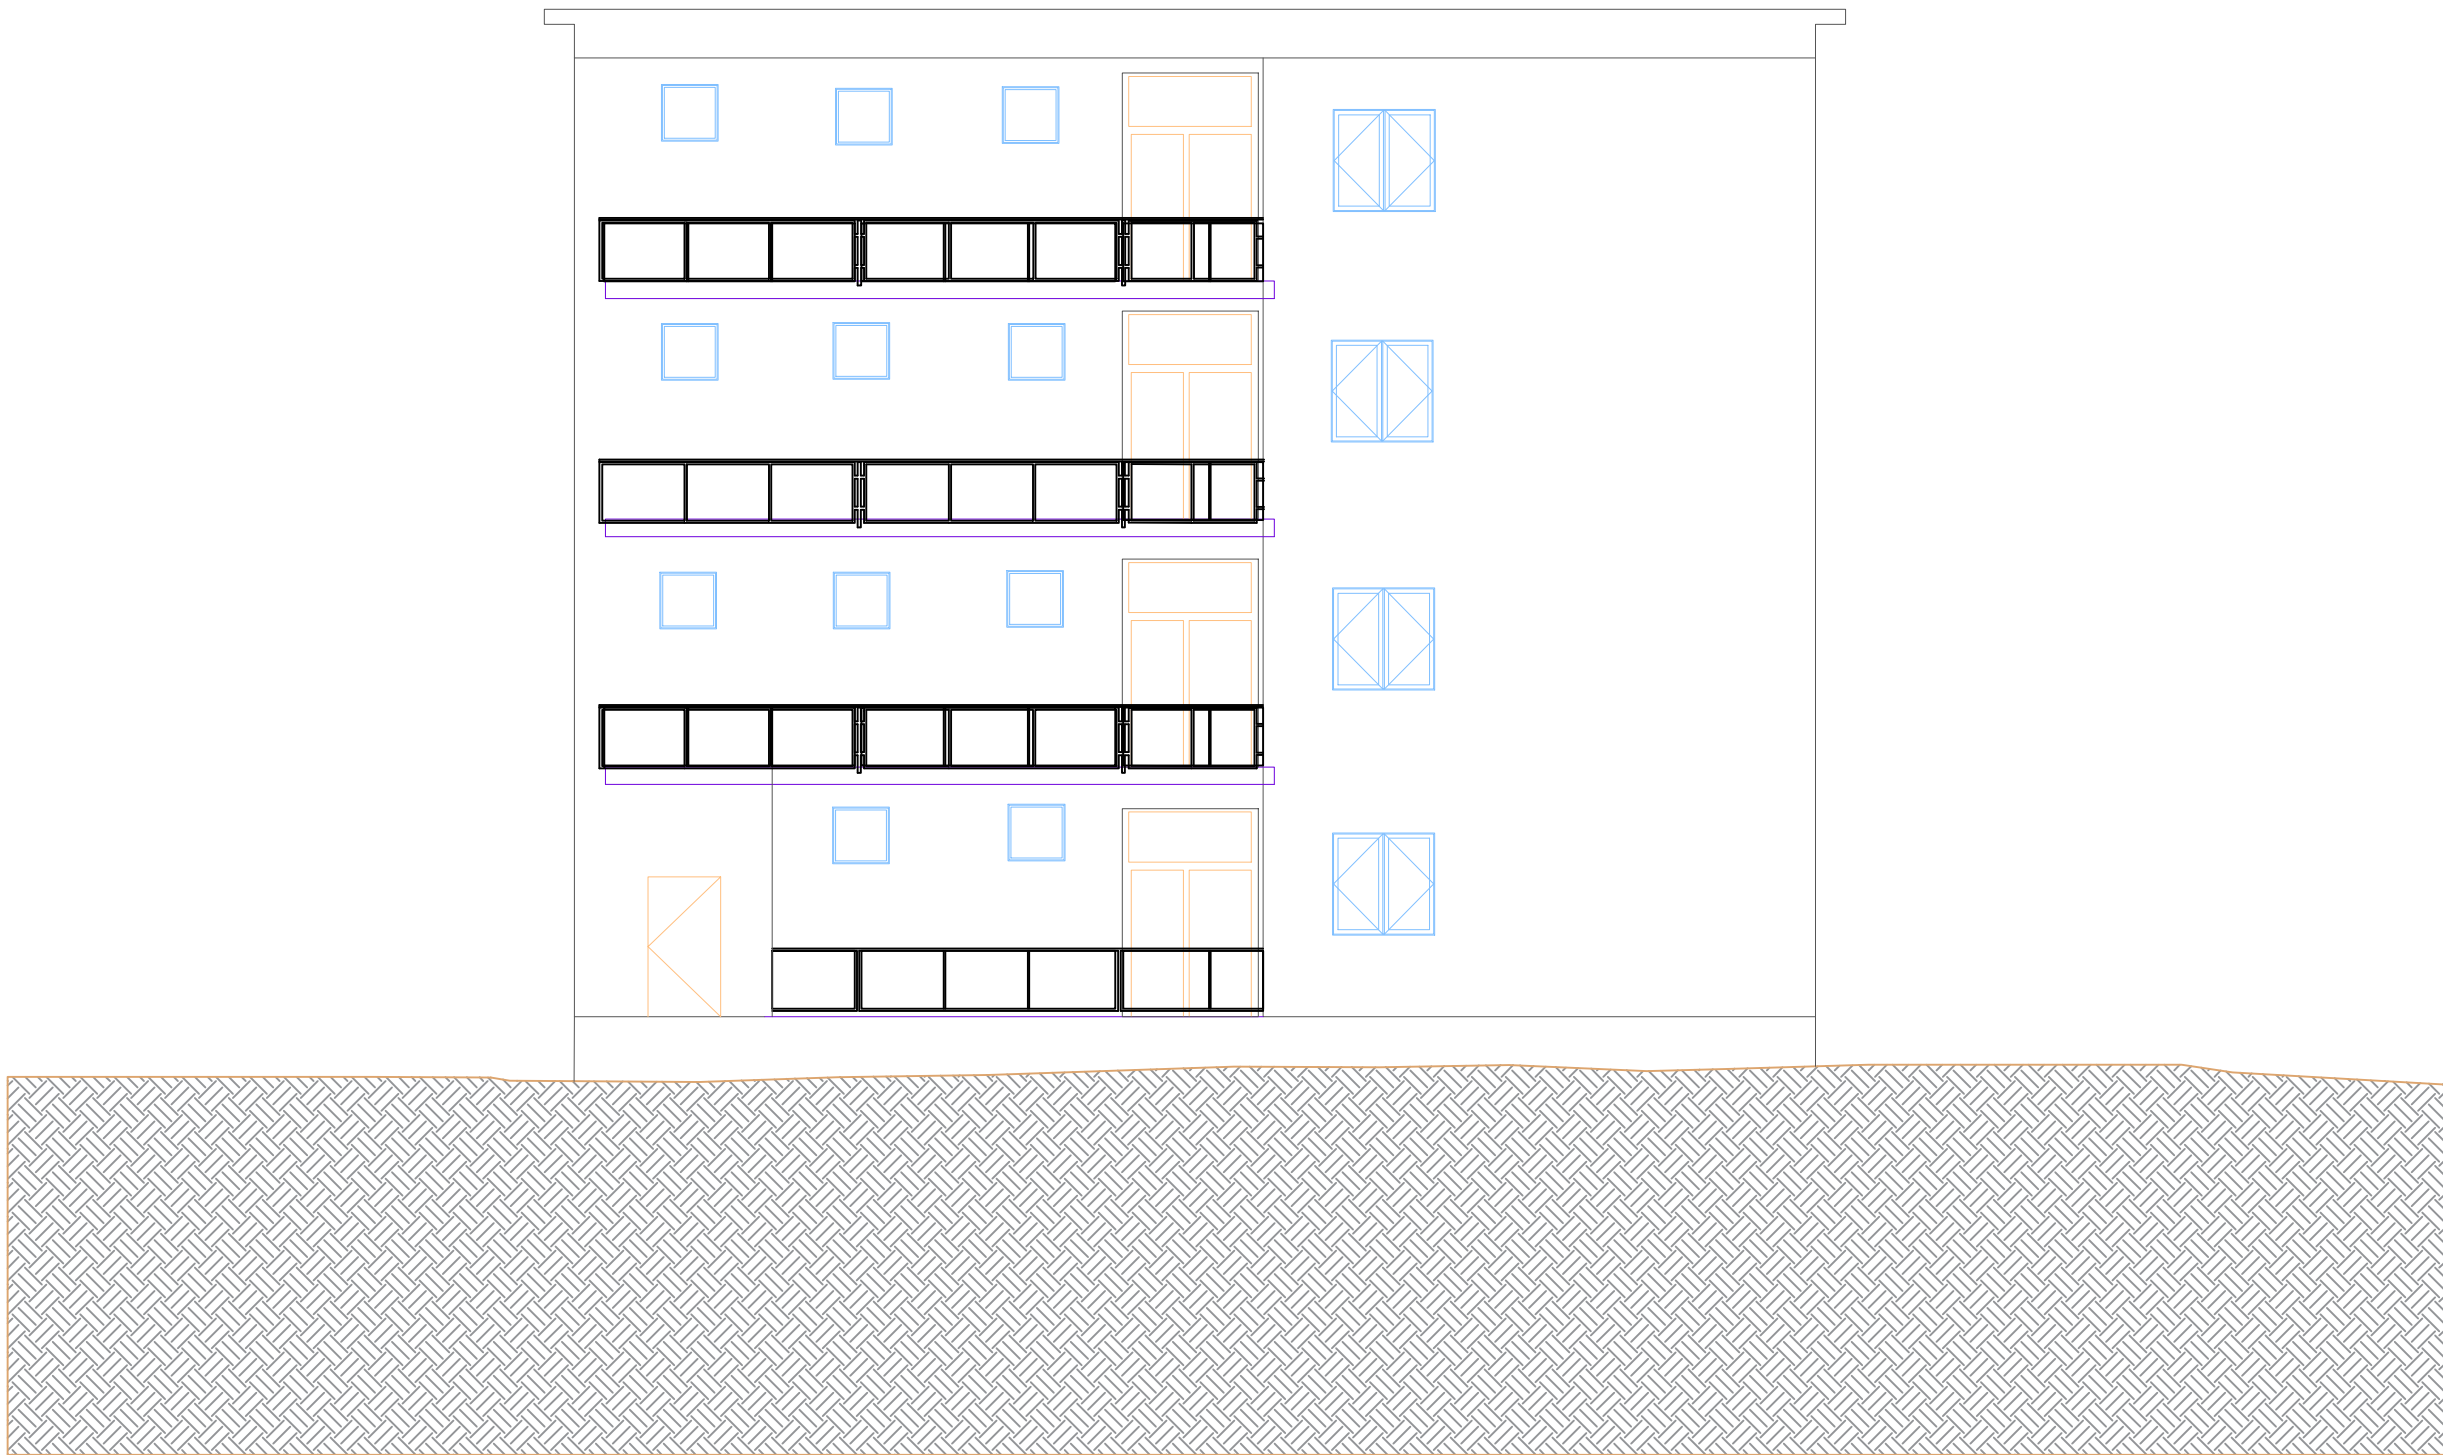


Vedere fatada D—D

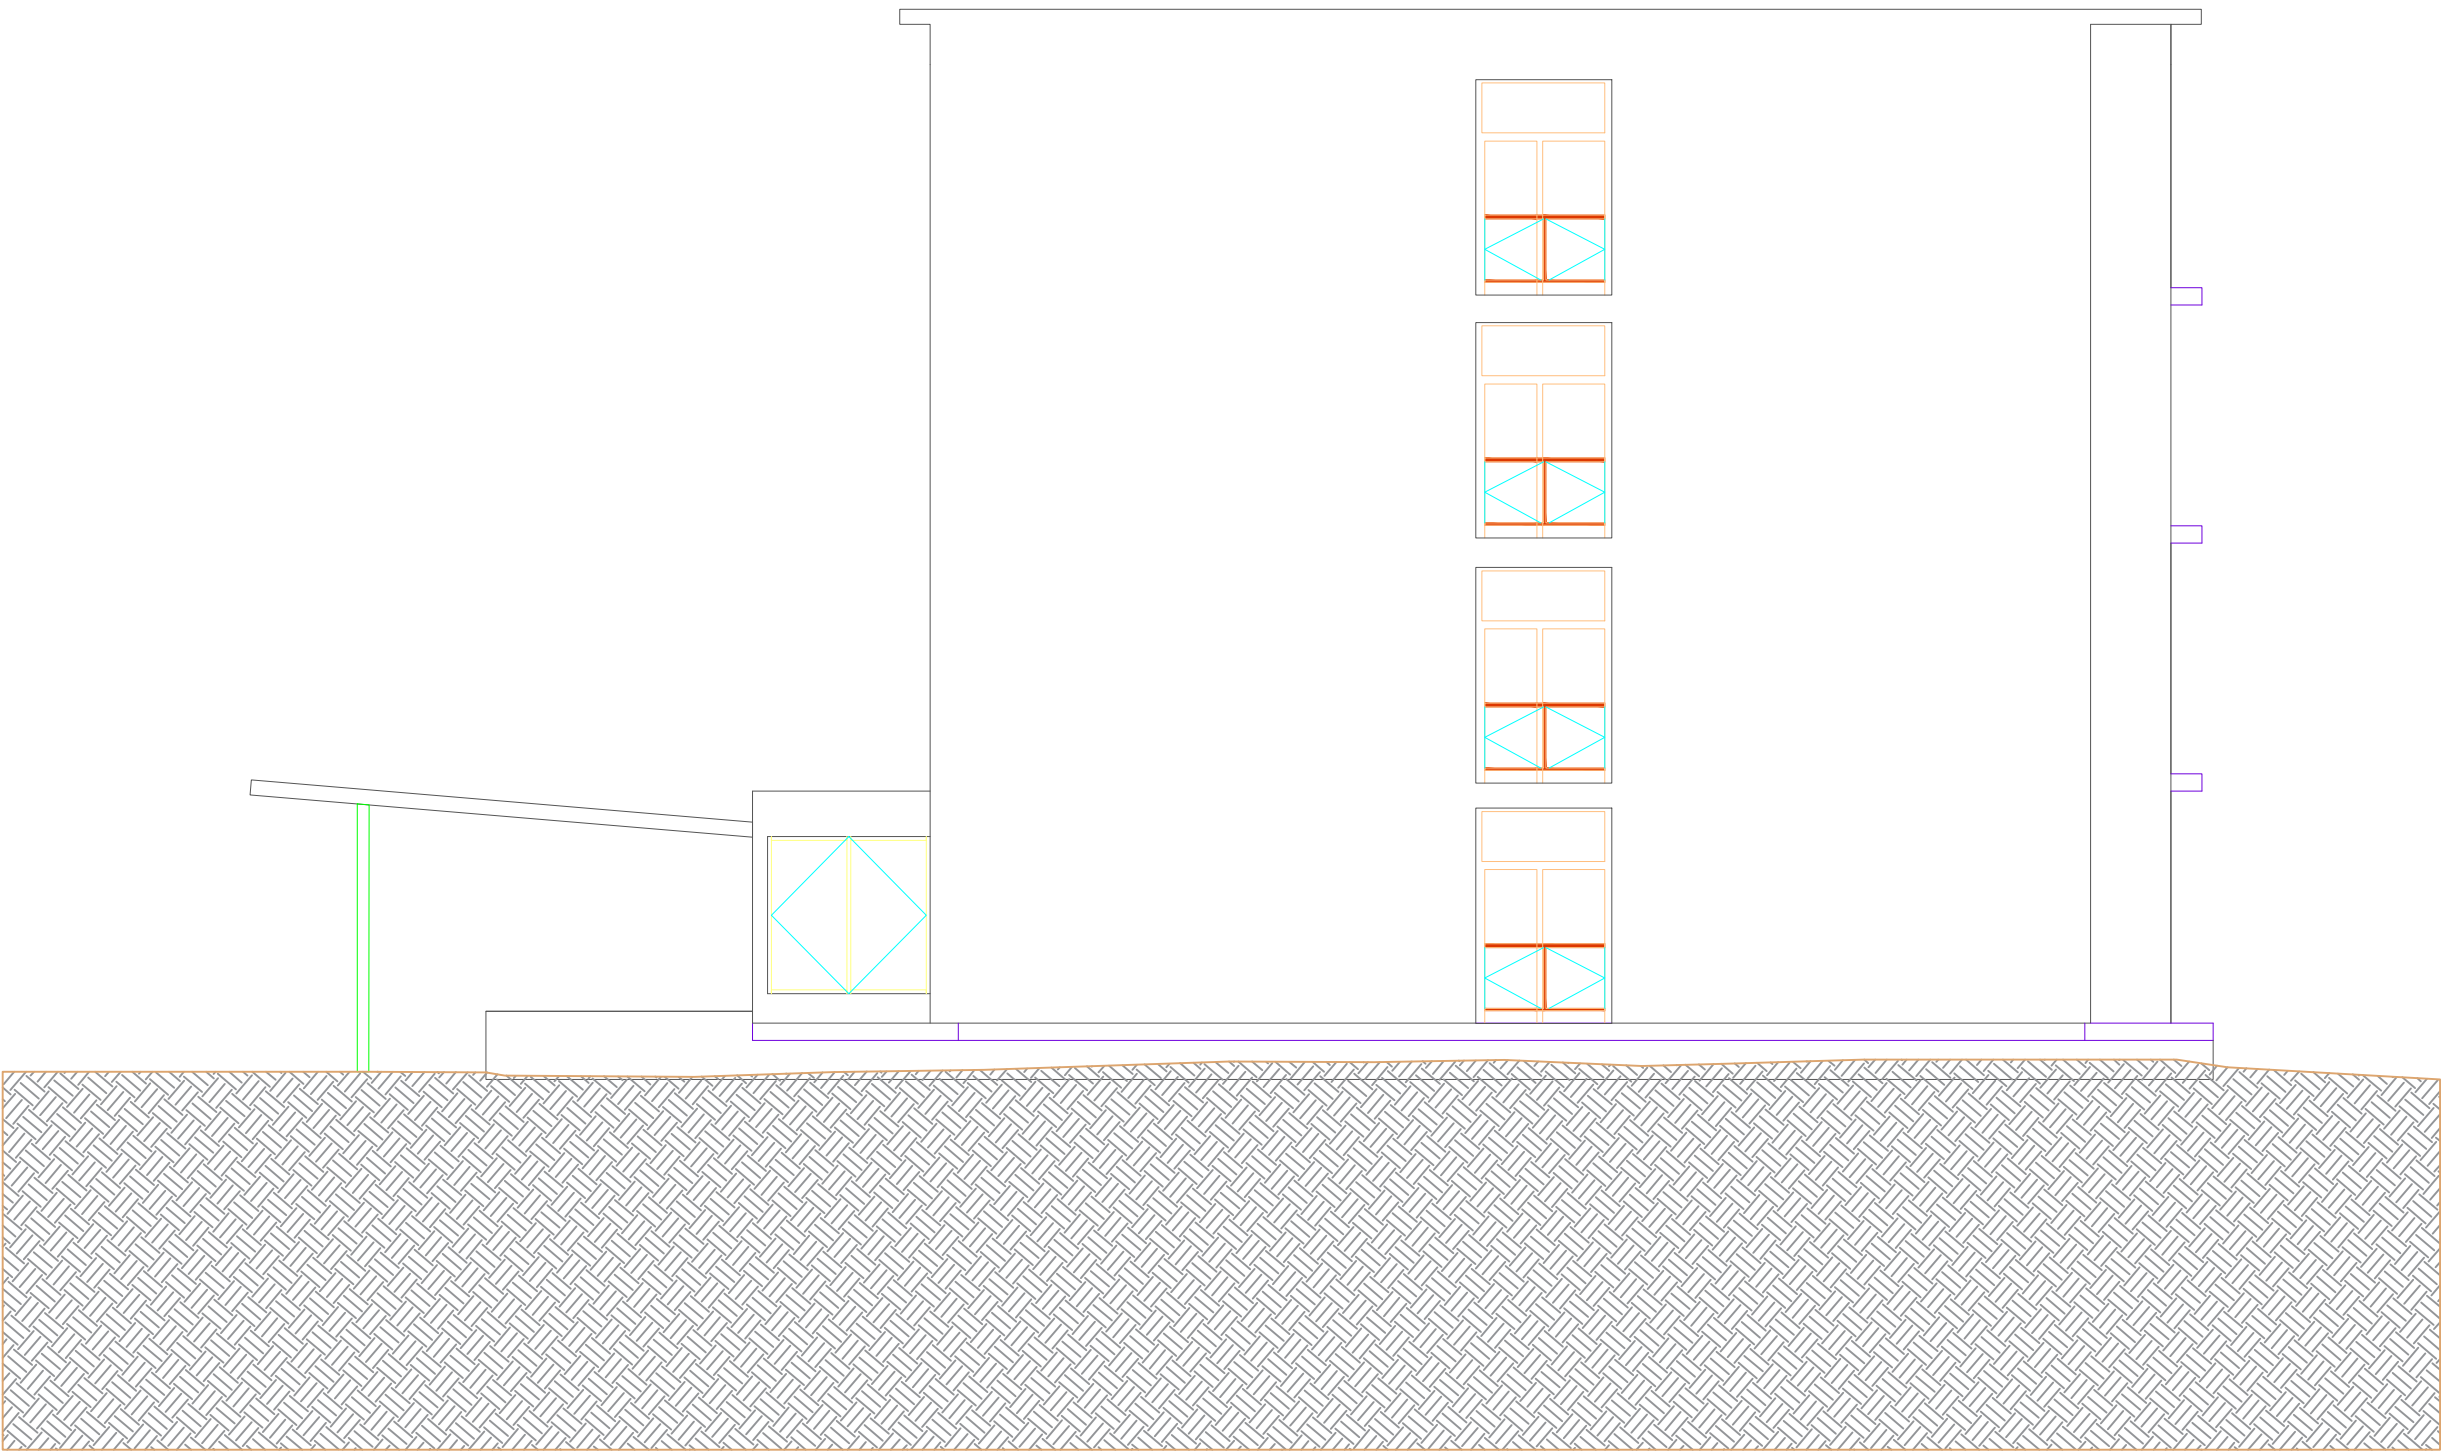


RSQ		MTC REAL CONSULTING SRL TG. MURES str. Braila nr.1 Group		BENEFICIAR: Universitatea de Medicina, Farmacie, Stiinte si Tehnologie (UMFST) " George Emil Palade "		Nr registru, 1
SPECIFICATIE	NUME	SEMNAURA	Scara: 1:100	Fatade realizate in vederea reabilitării, mansardării si modernizării căminului studentesc nr. 2		Plansa nr. 5
DESENAT	ing. O. SOFONEA Autoriza ANCPH Categoria A Seria RO-B-J Nr.1979/2017		Data 10.2021			
VERIFICAT	ing. O. SOFONEA Autoriza ANCPH Categoria A Seria RO-B-J Nr.1979/2017					

Sectione 1-1

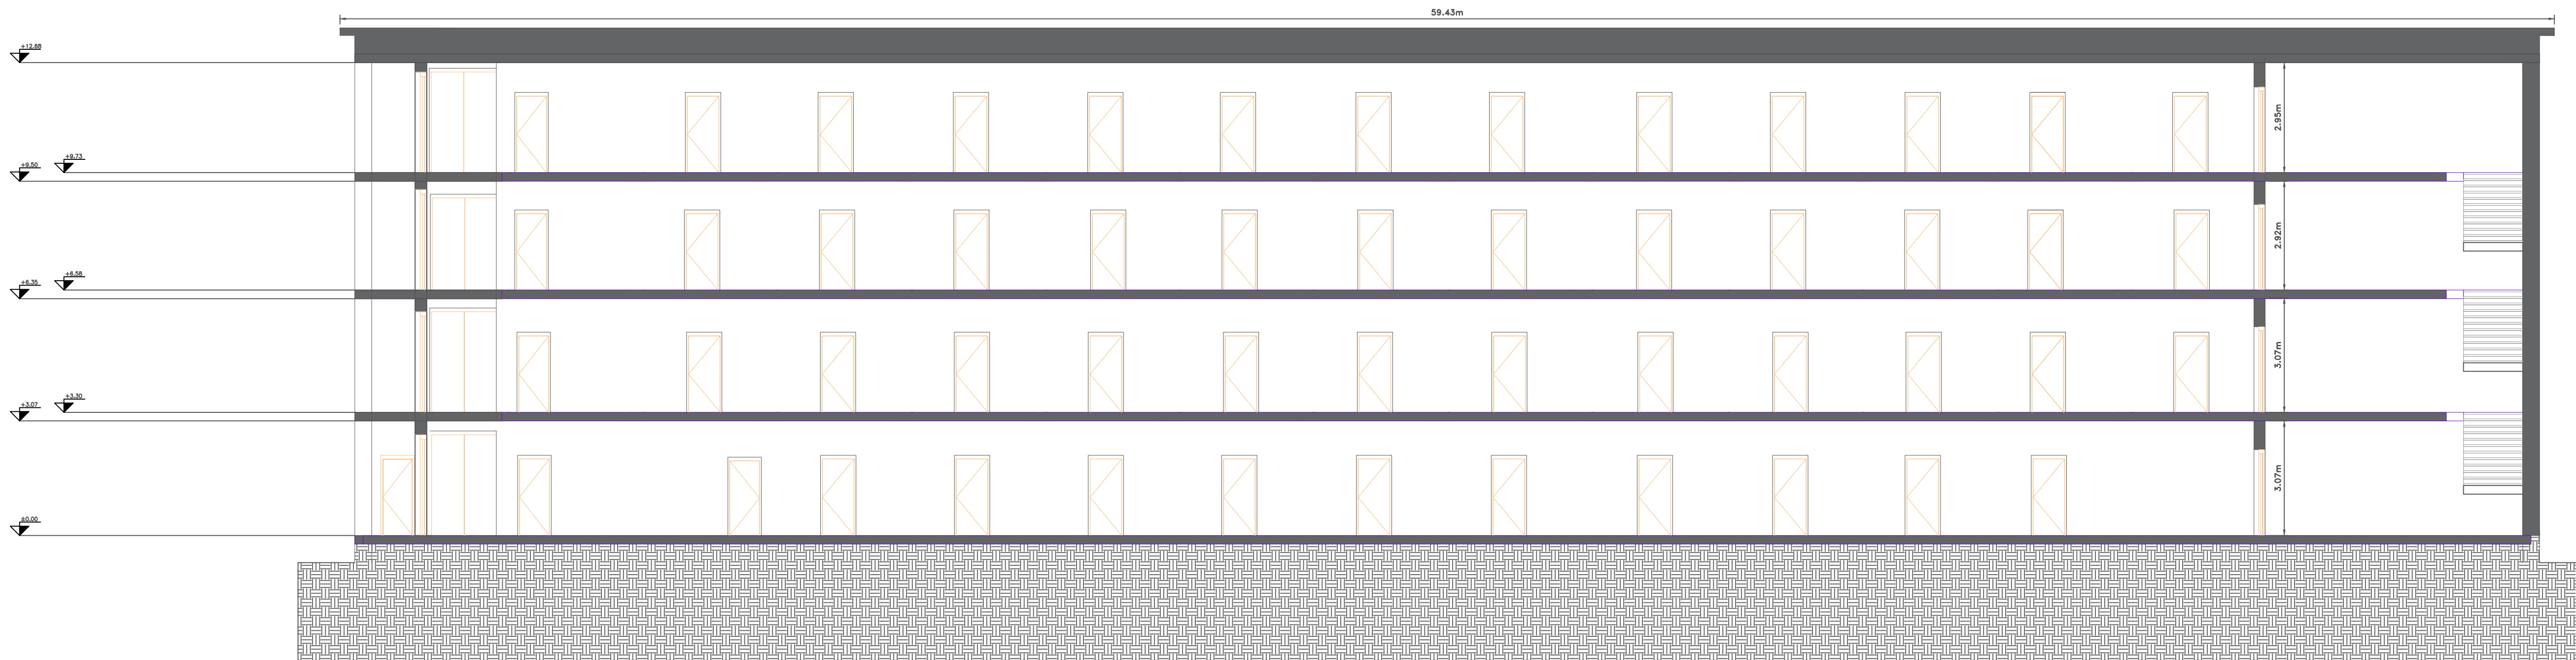


MTC REAL CONSULTING SRL TG. MURES Str. Braila nr.1 Surveys Group			BENEFICIAR: Universitatea de Medicina, Farmacie, Stiinte si Tehnologie (UMFST) " George Emil Palade "		Nr registru, 1
SPECIFICATIE	NUME	SEMNTATURA	Scara: 1:100	Sectuni realizate in vederea reabilitării, mansardării si modernizării căminului studentesc nr. 2	Plansa nr. 6
DESENAT	ing. O. SOFONEA Autorizat ANCPH Categoria A Seria RO-B-I Nr. 1979/2017		Data 10.2021		
VERIFICAT	ing. O. SOFONEA Autorizat ANCPH Categoria A Seria RO-B-I Nr. 1979/2017				

Sectiune 2-2

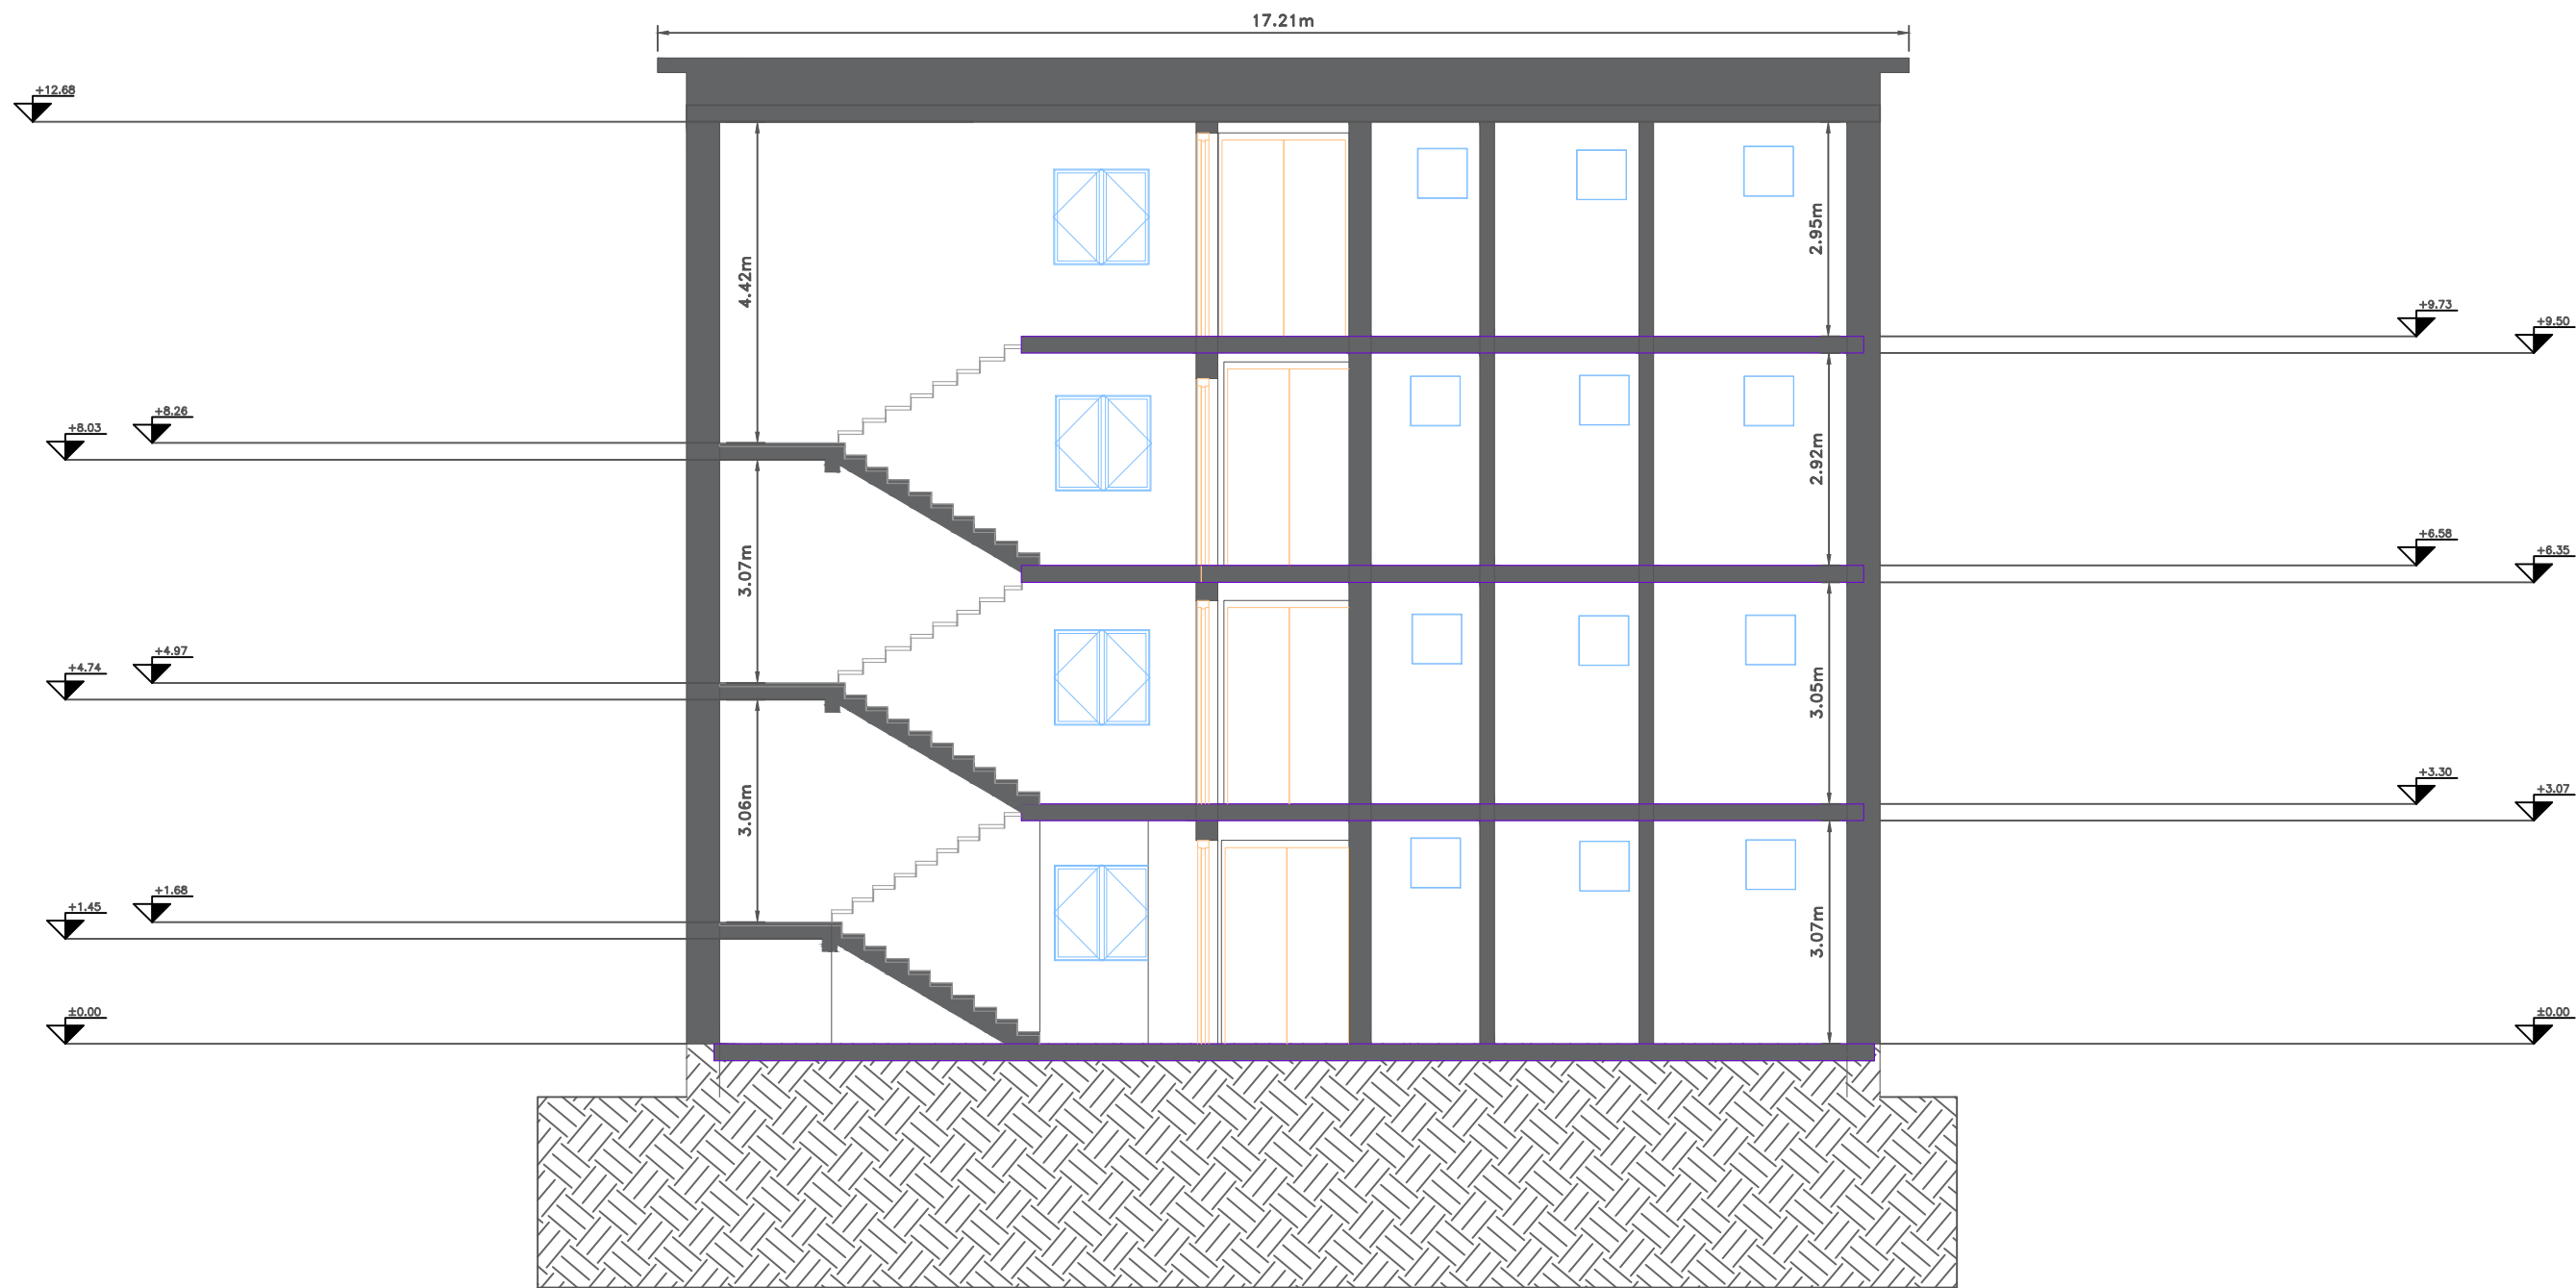


Sectiune 3-3

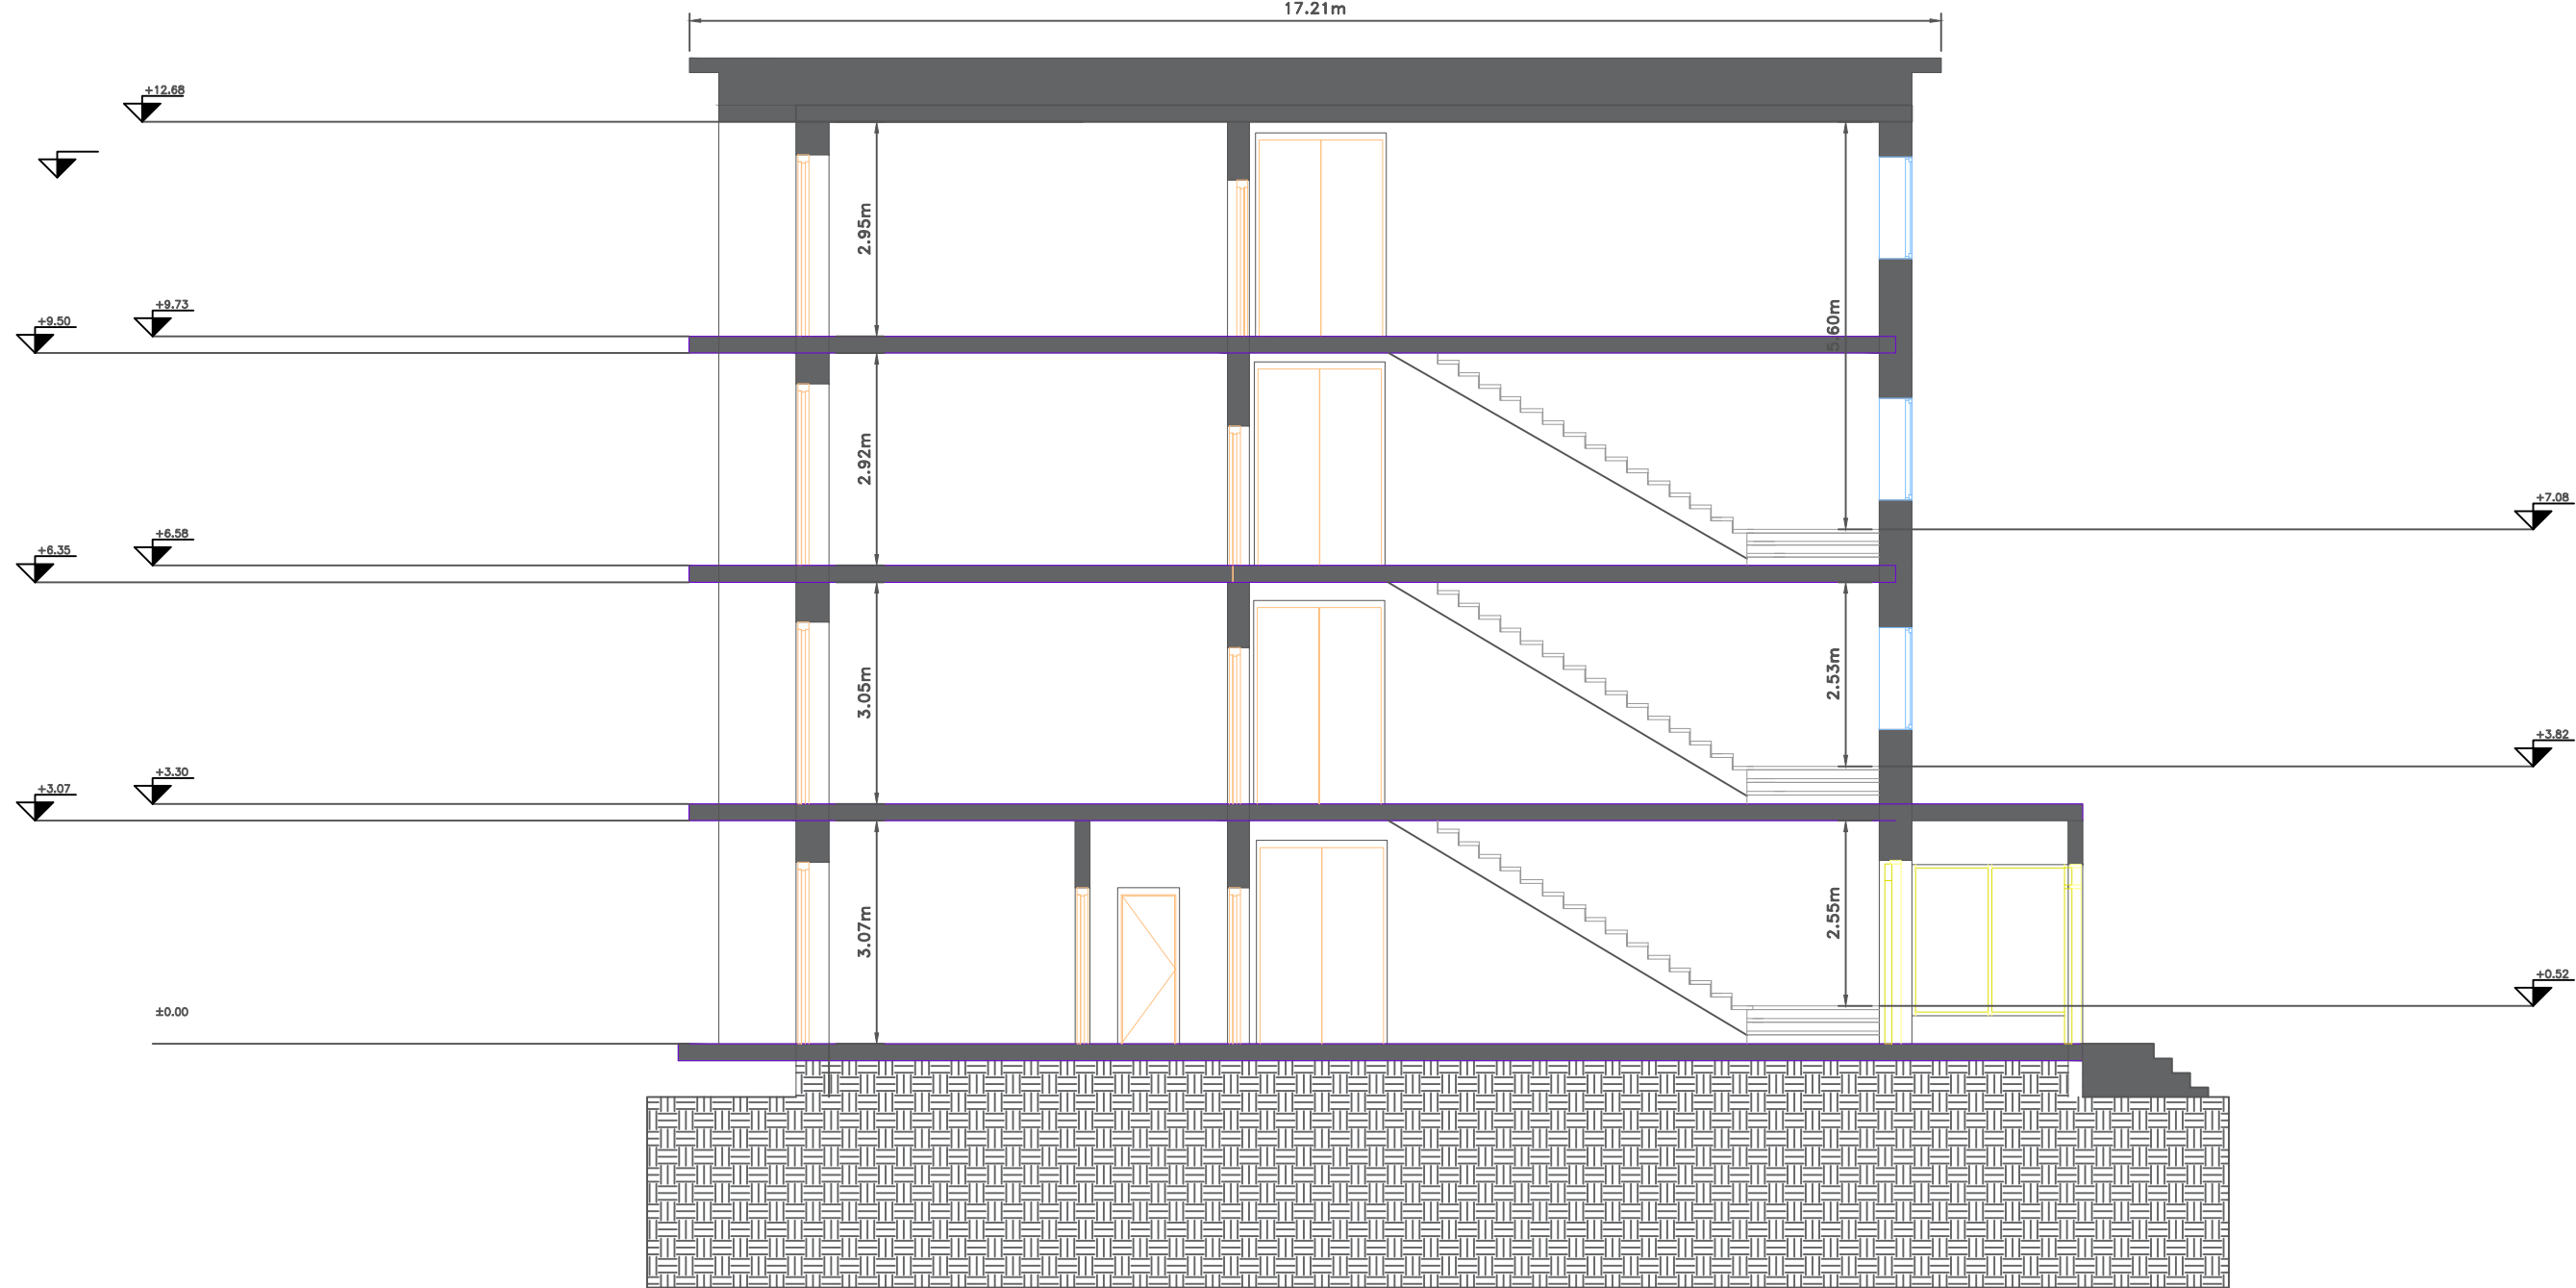


RS&S		MTC REAL CONSULTING SRL Tg. Mures, str. Braila, nr. 1 Rept. Survey Group Autorizata de ANCP.I. Clasa III Seria RD-B-J Nr.1966/2021		BENEFICIAR: Universitatea de Medicina, Farmacie, Stiinta si Tehnologie (UMFST) "George Emil Palade"		Nr. registru, 1
SPECIFICATIE	NUME	SEMNATURA	Scara: 1:100	Sectiuni realizate in vederea reabilitării, mansardării și modernizării căminului studentesc nr. 2		Plansa nr. 7
DESENAT	ing. O. SOFONEA Autorizat ANCP.I. Categoria A Seria RD-B-J Nr.1979/2017					
VERIFICAT	ing. O. SOFONEA Autorizat ANCP.I. Categoria A Seria RD-B-J Nr.1979/2017		Data 10.2021			

Plan Invelitoare

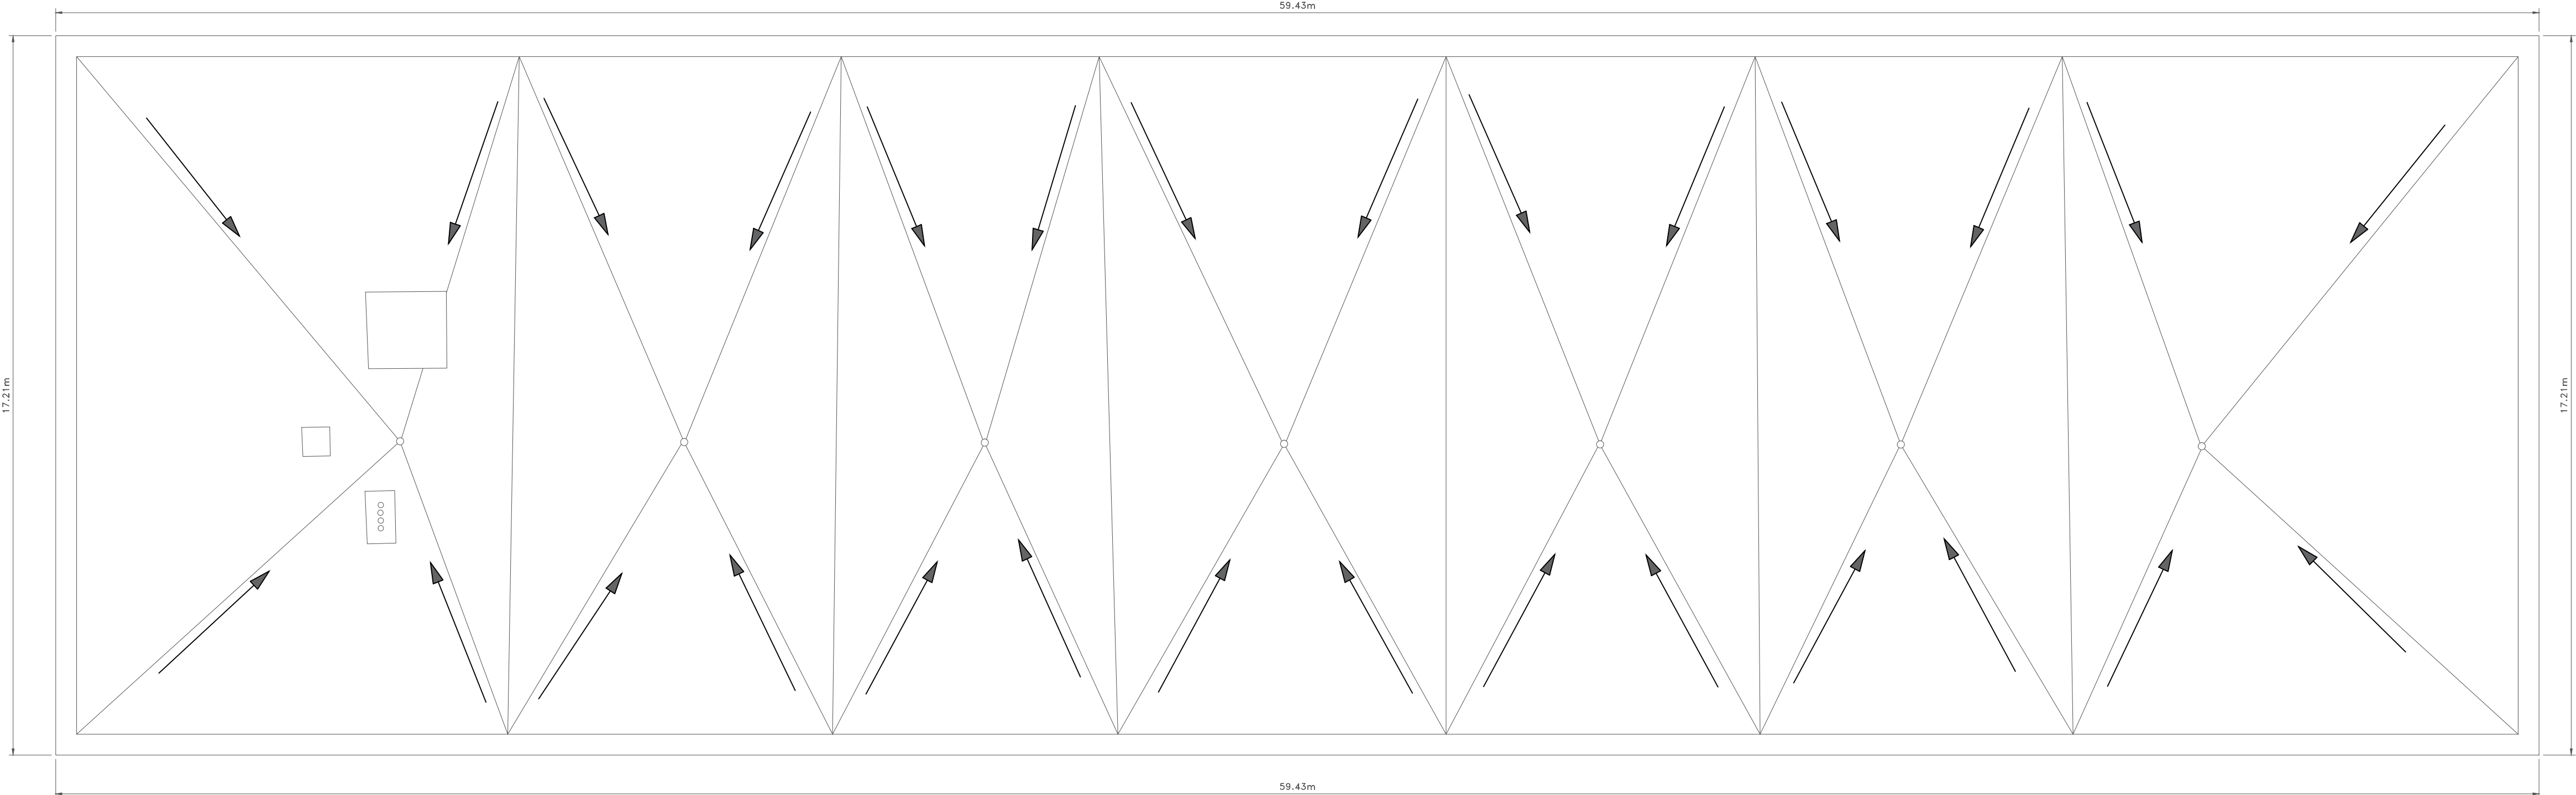

MTC REAL CONSULTING SRL TG. MURES str. Braila nr.1 Surveys Group			BENEFICIAR: Universitatea de Medicina, Farmacie, Stiinta si Tehnologie (UMFST) " George Emil Palade "		Nr registru, 1
SPECIFICATIE	NUME	SEMNATURA	Scara: 1:100	Plan invelitoare realizat in vederea reabilitării, mansardării si modernizării căminului studentesc nr. 2	Plansa nr. 8
DESENAT	ing. O. SOFONEA Autorizat ANCPH Categoria A Seria RO-B-J Nr. 1979/2017		Data 10.2021		
VERIFICAT	ing. O. SOFONEA Autorizat ANCPH Categoria A Seria RO-B-J Nr. 1979/2017				

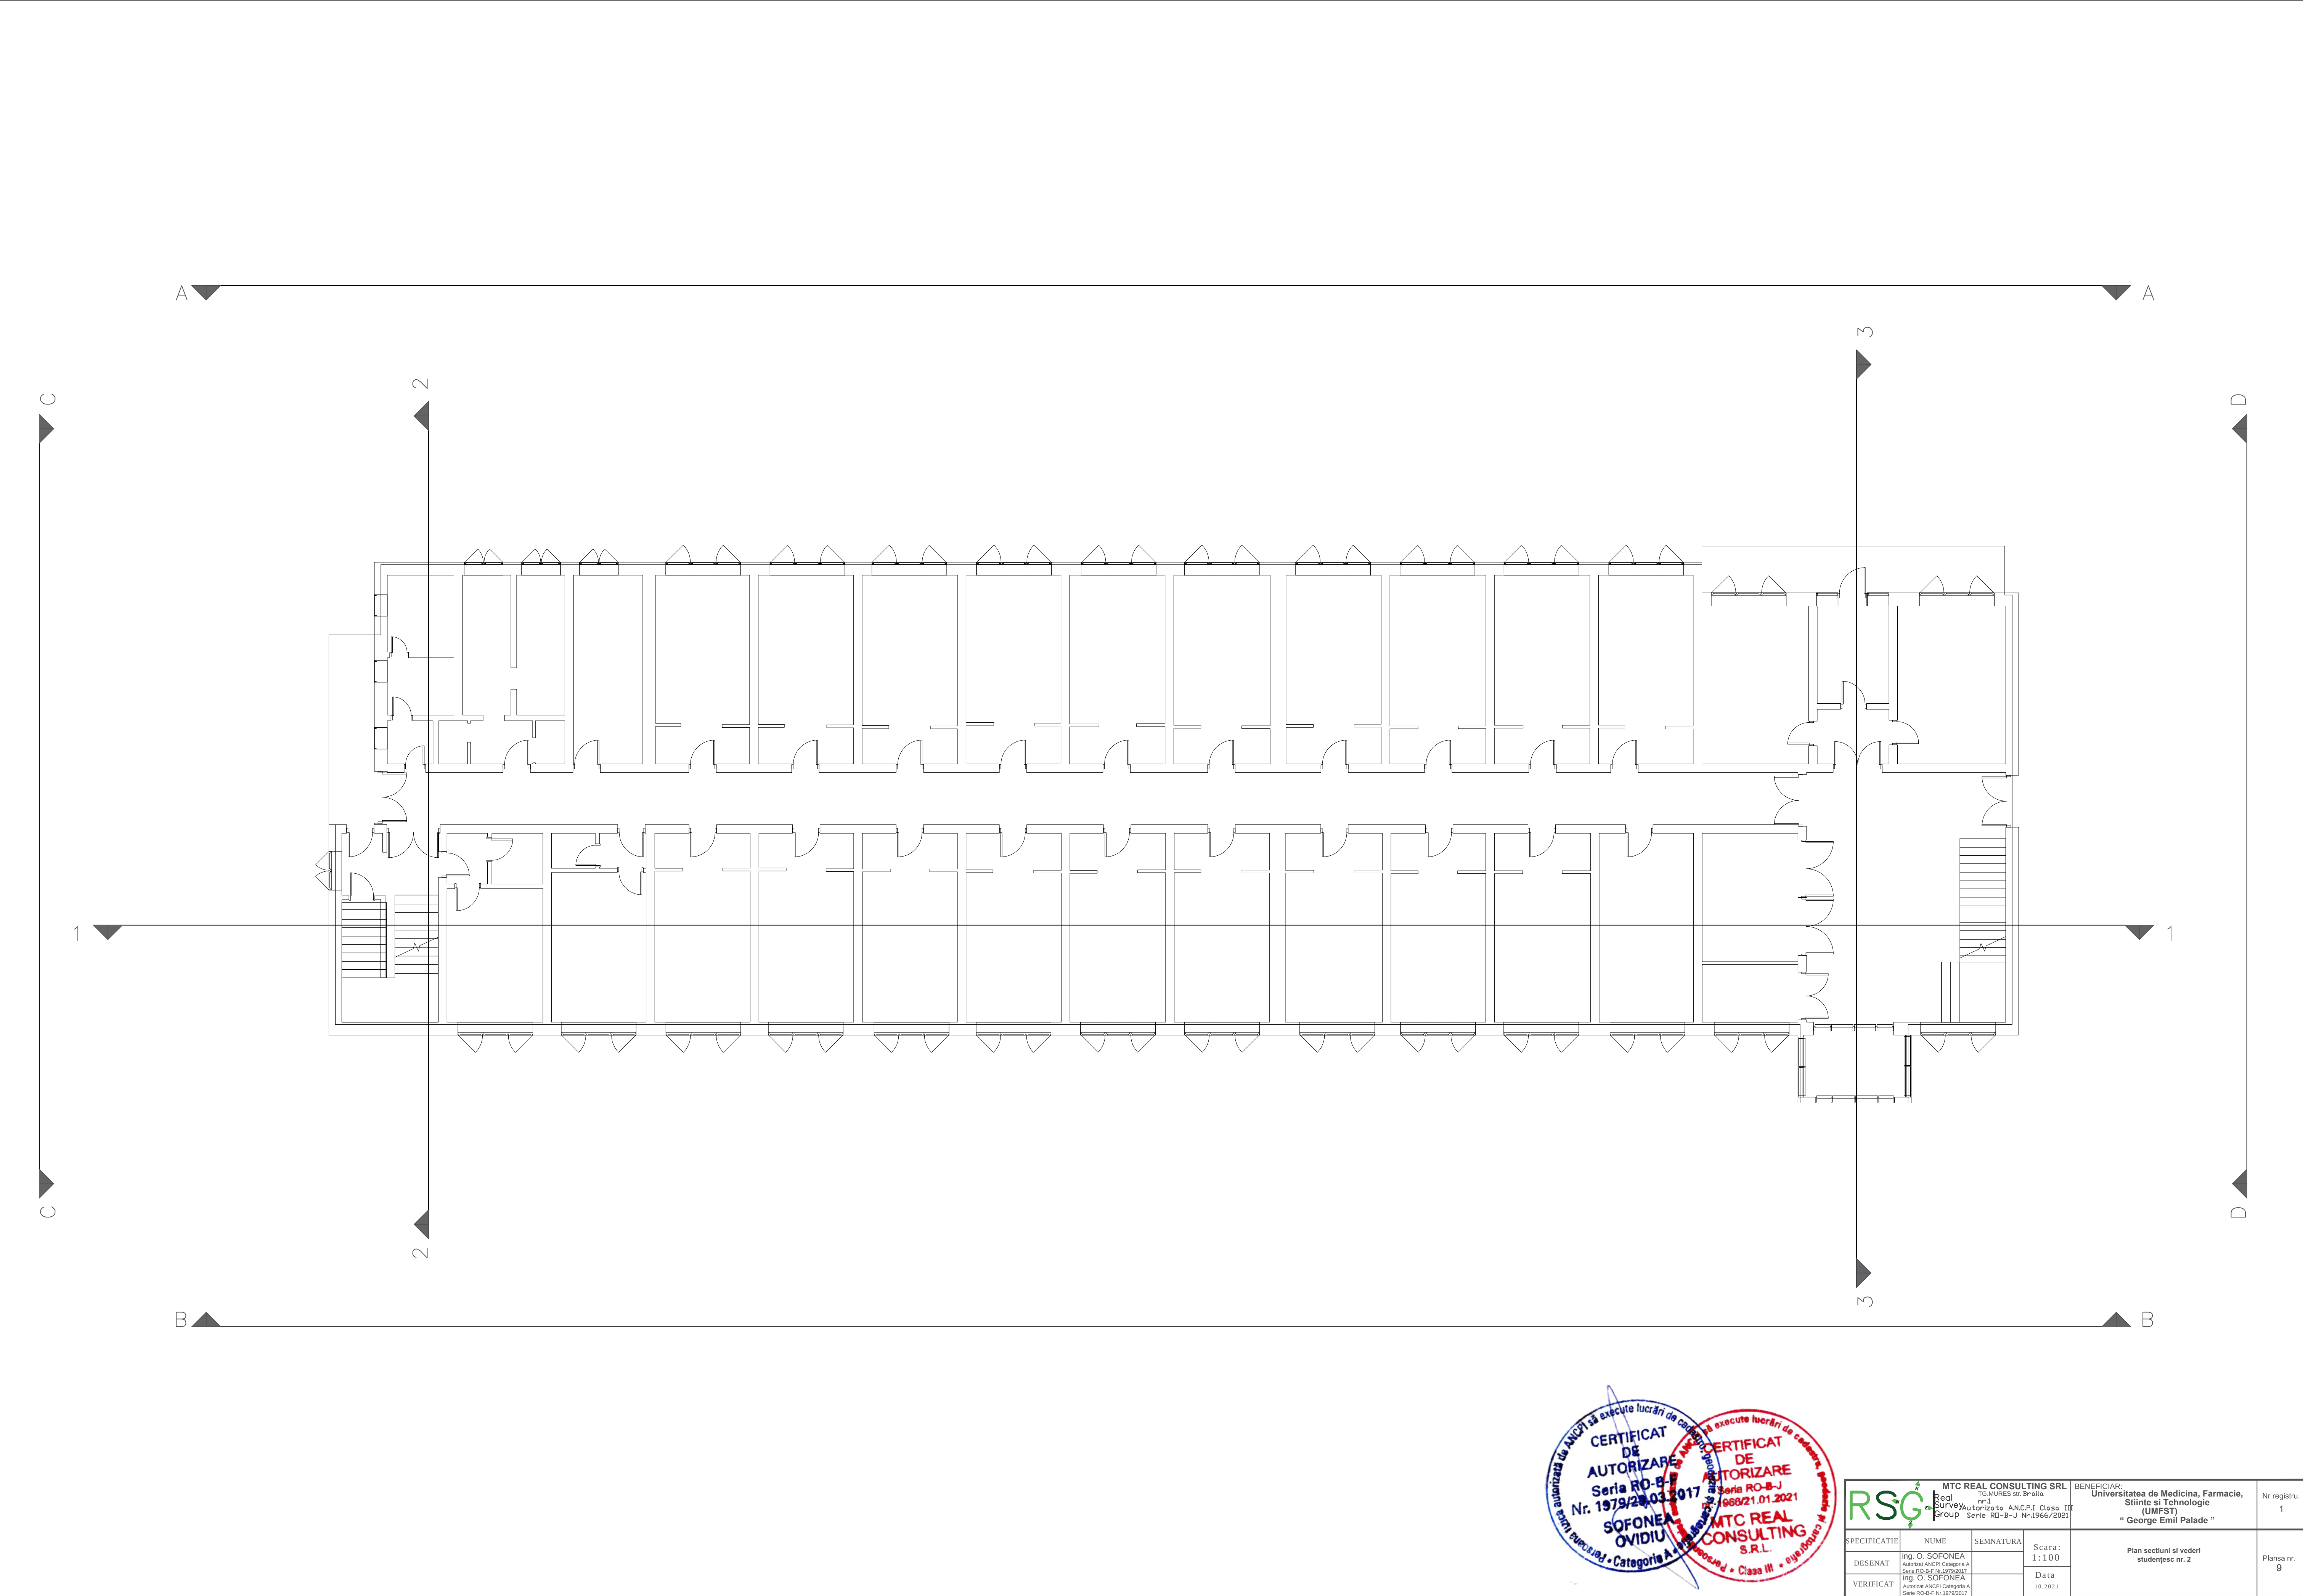

RSQ		MTC REAL CONSULTING SRL T.G. MURES str. Braila nr.1 Surveys Group		BENEFICIAR: Universitatea de Medicina, Farmacie, Stiinte si Tehnologie (UMFST) " George Emil Palade "		Nr registru. 1
SPECIFICATIE	NUME	SEMNETURA	Scara:	Plan sectiuni si vederi studentesc nr. 2		
DESENAT	ing. O. SOFONEA Autorizat ANCPH Categoria A Seria RO-B-J Nr.1979/20.01.2021		1:100			
VERIFICAT	ing. O. SOFONEA Autorizat ANCPH Categoria A Seria RO-B-J Nr.1979/2021		Data 10.2021			
Plansa nr. 9						