



Relevu parter

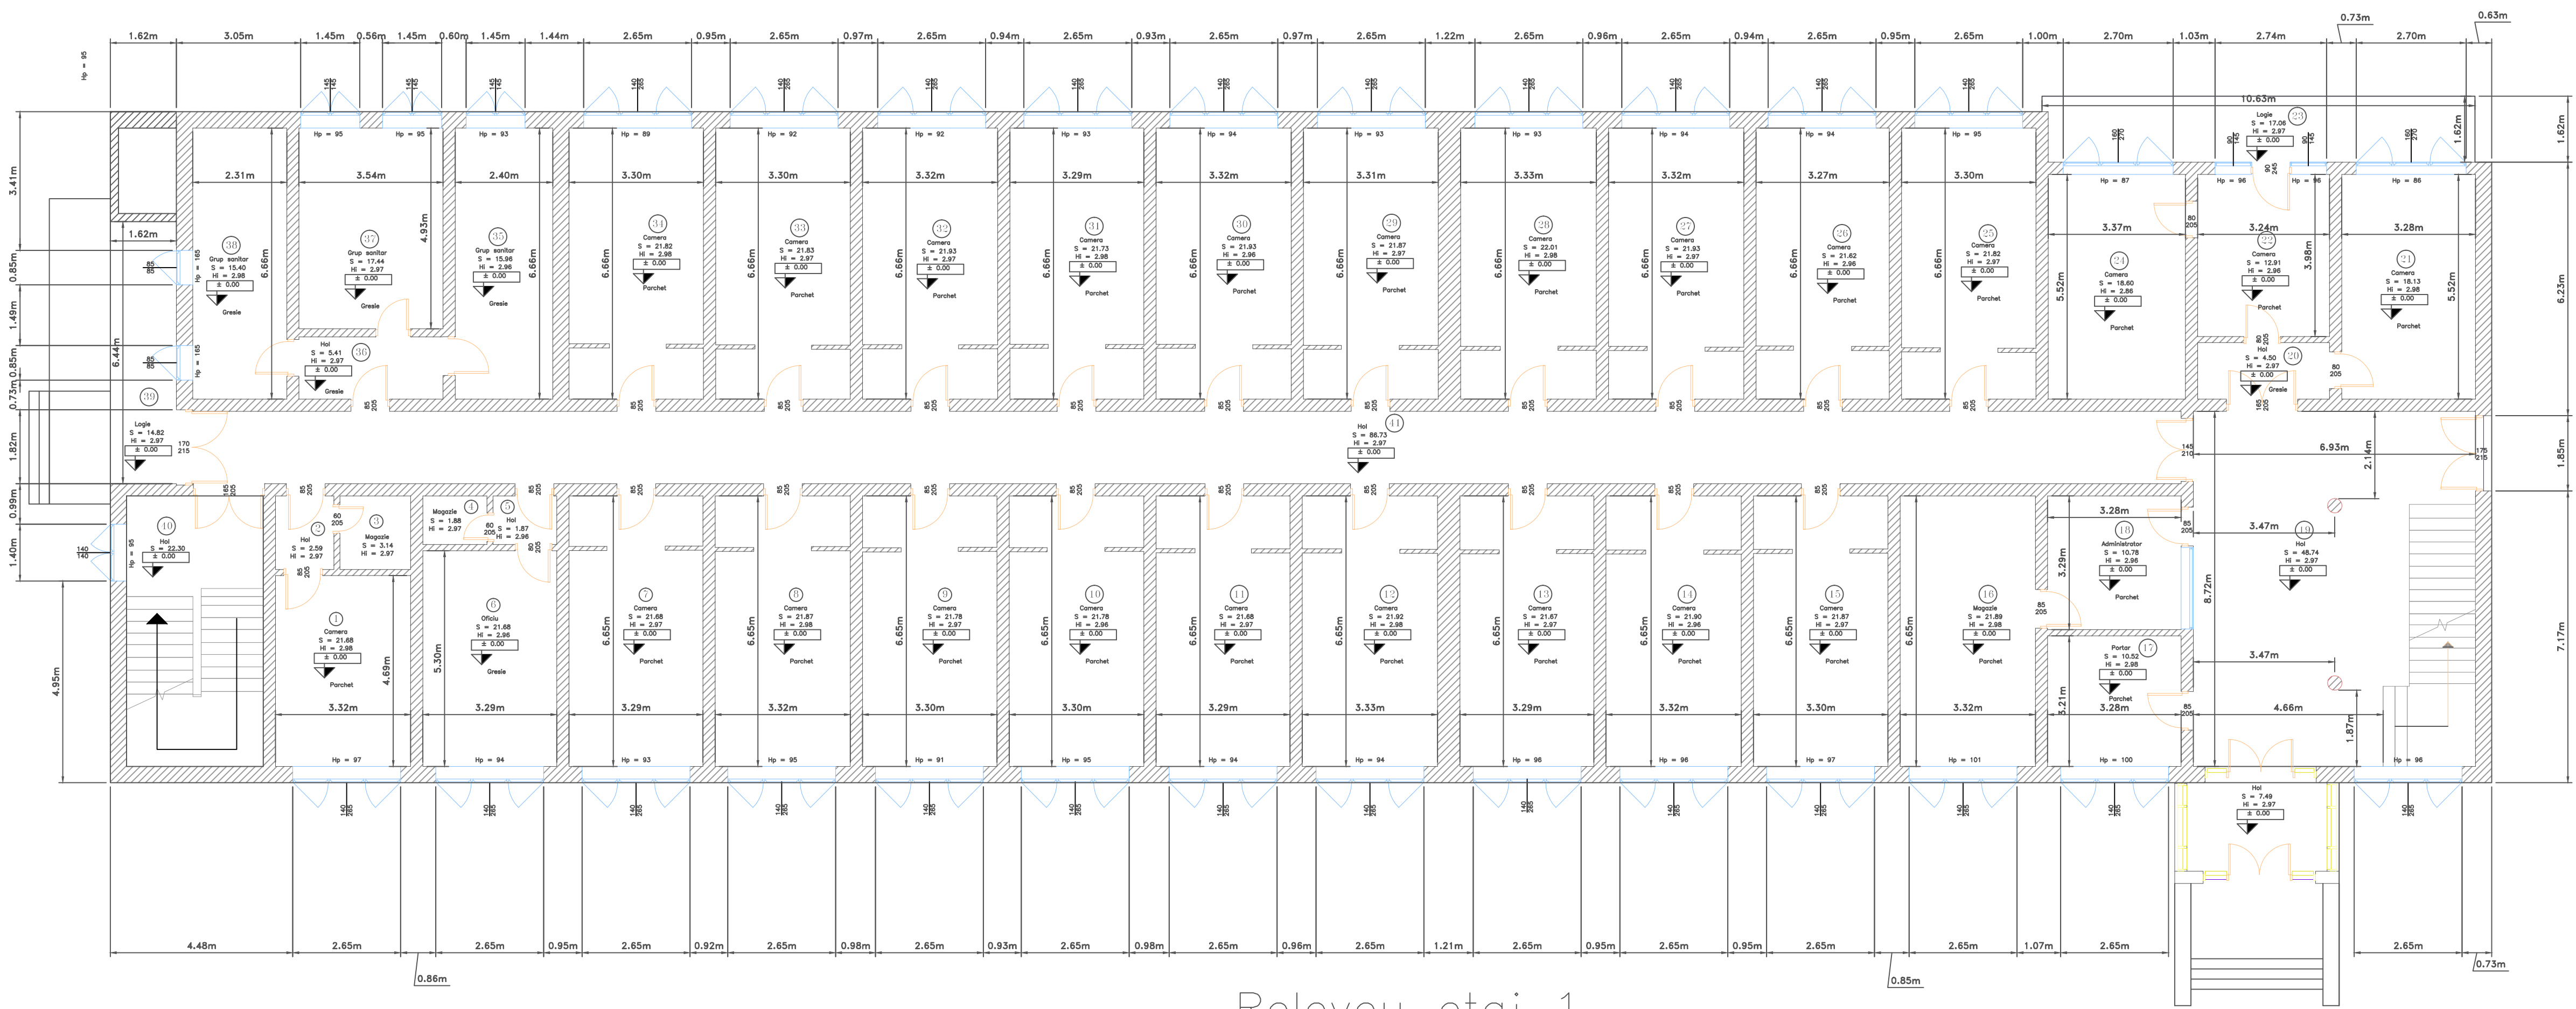

Relevu etaj 1

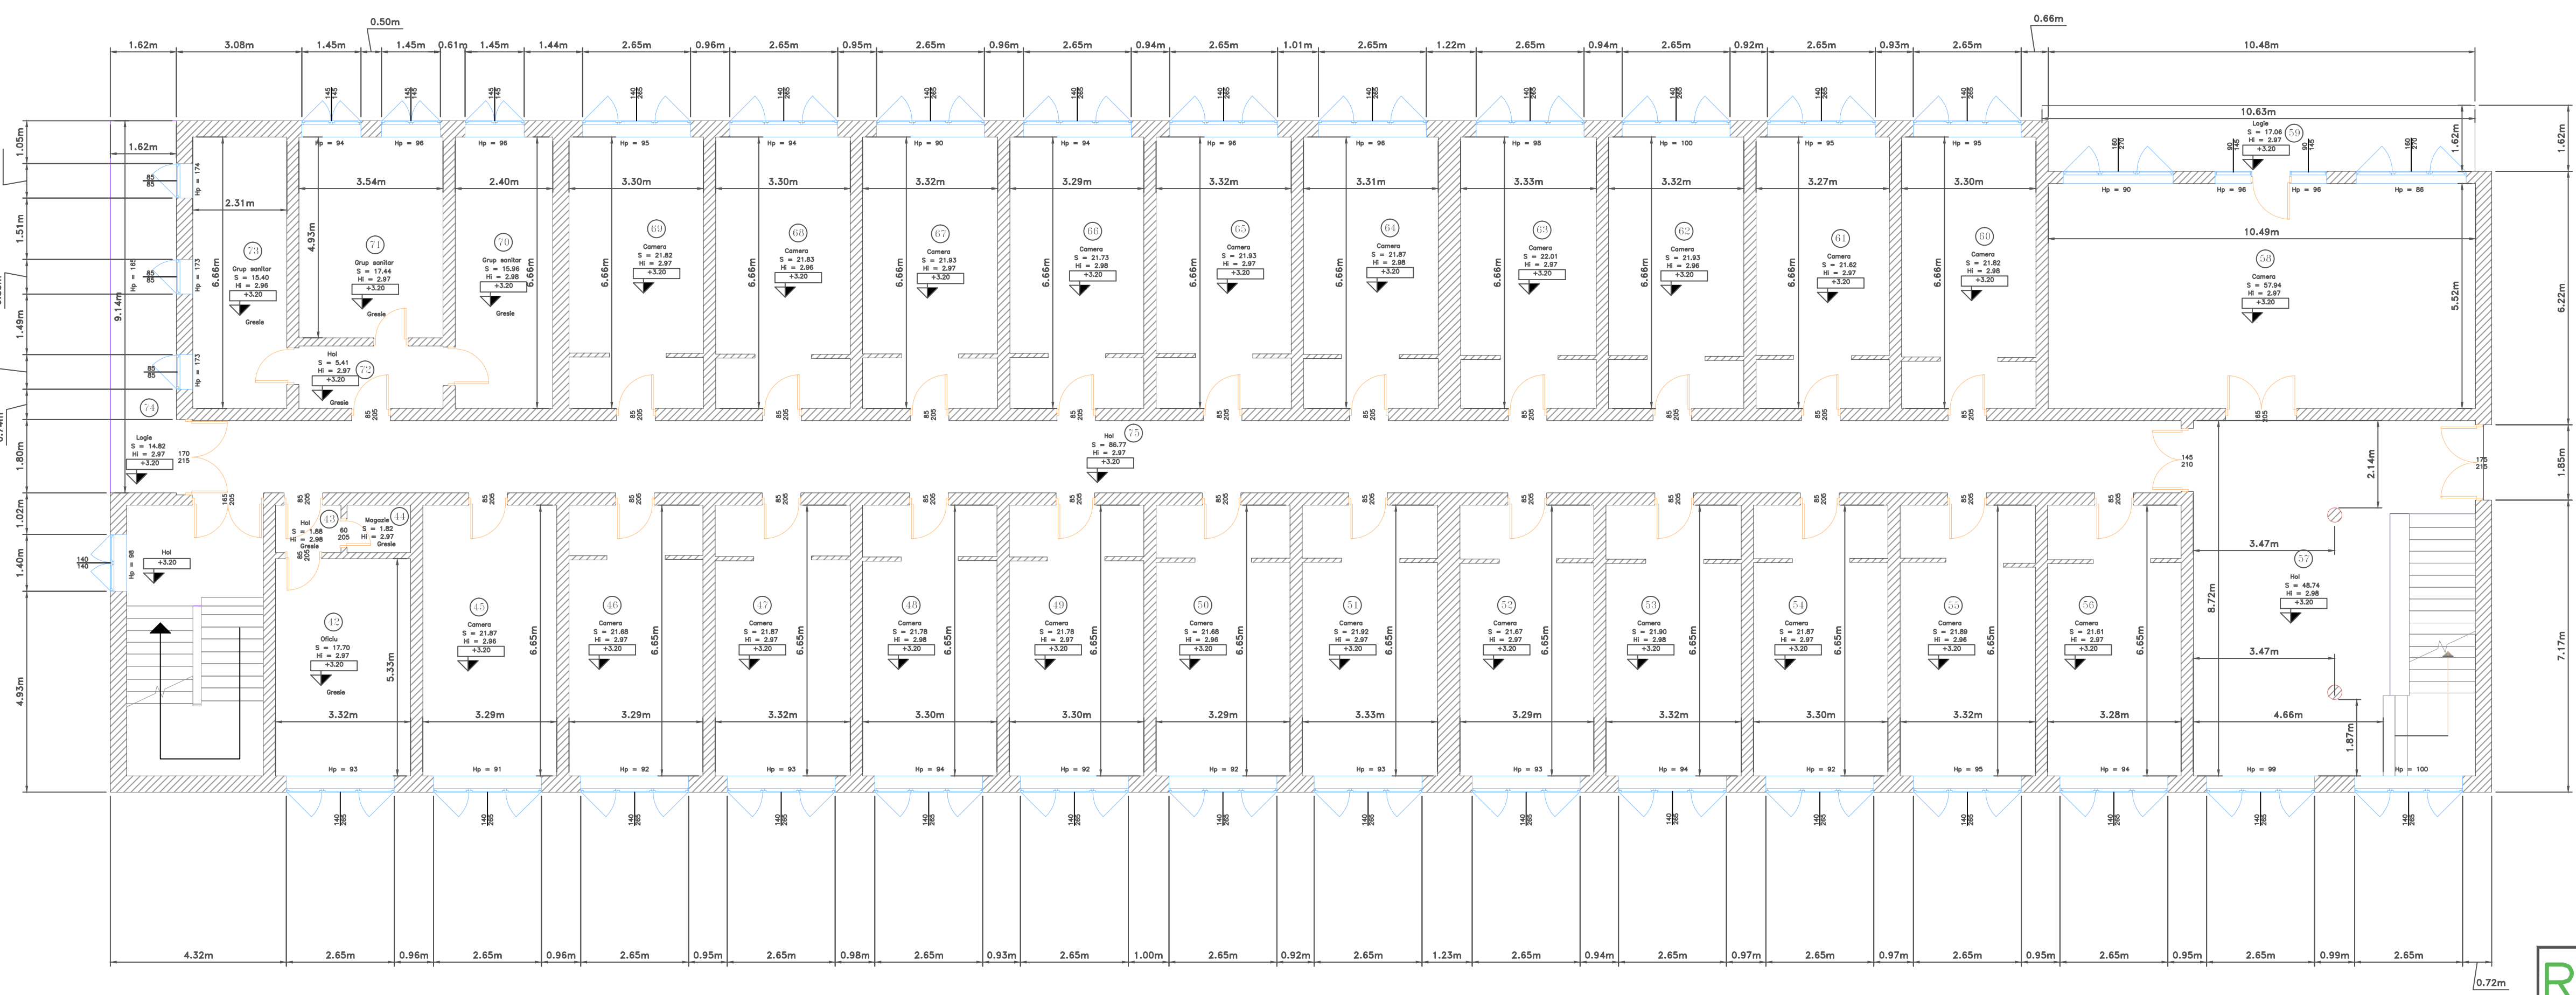

RSQ		MTC REAL CONSULTING SRL		BENEFICIAR: Universitatea de Medicina, Farmacie, Stiinta si Tehnologie (UMFST)		Nr. registrul. 1	
SPECIFICATIE		NUME		SEMNATURA		Scara: 1:100	
DESENAT		Ing. O. SOFONEA				Relevu realizate in vederea reabilitarii, mansardarii si modernizarii cãminului	
VERIFICAT		Ing. O. SOFONEA				studentesc nr. 3	
						Data 10.2021	
						Plansa nr. 1	

Relevu etaj 2




Relevu etaj 3




RSQ		MTC REAL CONSULTING SRL		BENEFICIAR: Universitatea de Medicina, Farmacie, Stiinte si Tehnologie (UMFST)		Nr. 1979/20.03.2017		Seria RO-B-J		10.2021	
SPECIFICATIE		NUME		SEMNAURA		Scara: 1:100		Relevu realizat in vederea reabilitarii, mansardarii si modernizarii caminului		Planşa nr. 2	
DESENAT		Ing. O. SOFONEA									
VERIFICAT		Ing. O. SOFONEA									

Vedere fatada A-A

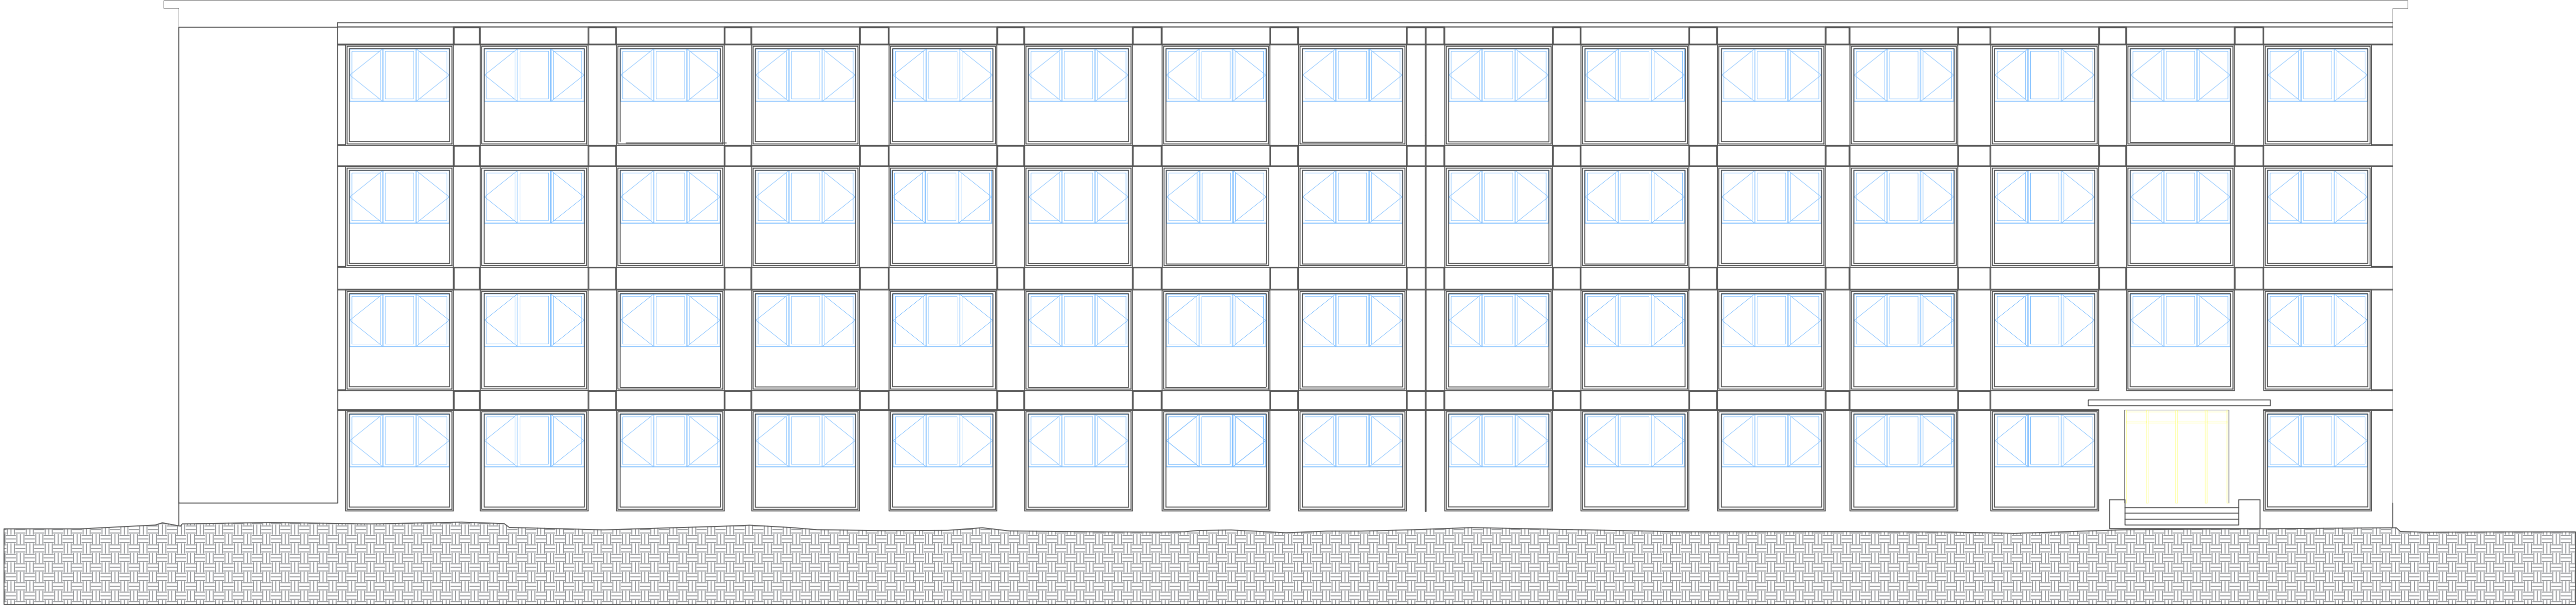

RSQ Real Survey Group MTC REAL CONSULTING SRL 10, MURES str. Braila nr.1 Autorizata A.N.C.P.J. Clasa III Serie RO-B-J Nr.1966/2021				BENEFICIAR: Universitatea de Medicina, Farmacie, Stiinte si Tehnologie (UMFST) " George Emil Palade "		Nr registru, 1
SPECIFICATIE	NUME	SEMNTATURA	Scara: 1:100	Fatade realizate in vederea reabilitării, mansardării si modernizării căminului studentesc nr. 3		Plansa nr. 3
DESENAT	ing. O. SOFONEA Autoriza ANCPJ Categorie A Seria RO-B-J Nr.1978/2017					
VERIFICAT	ing. O. SOFONEA Autoriza ANCPJ Categorie A Seria RO-B-J Nr.1978/2017		Data 10.2021			

Vedere fatada B-B

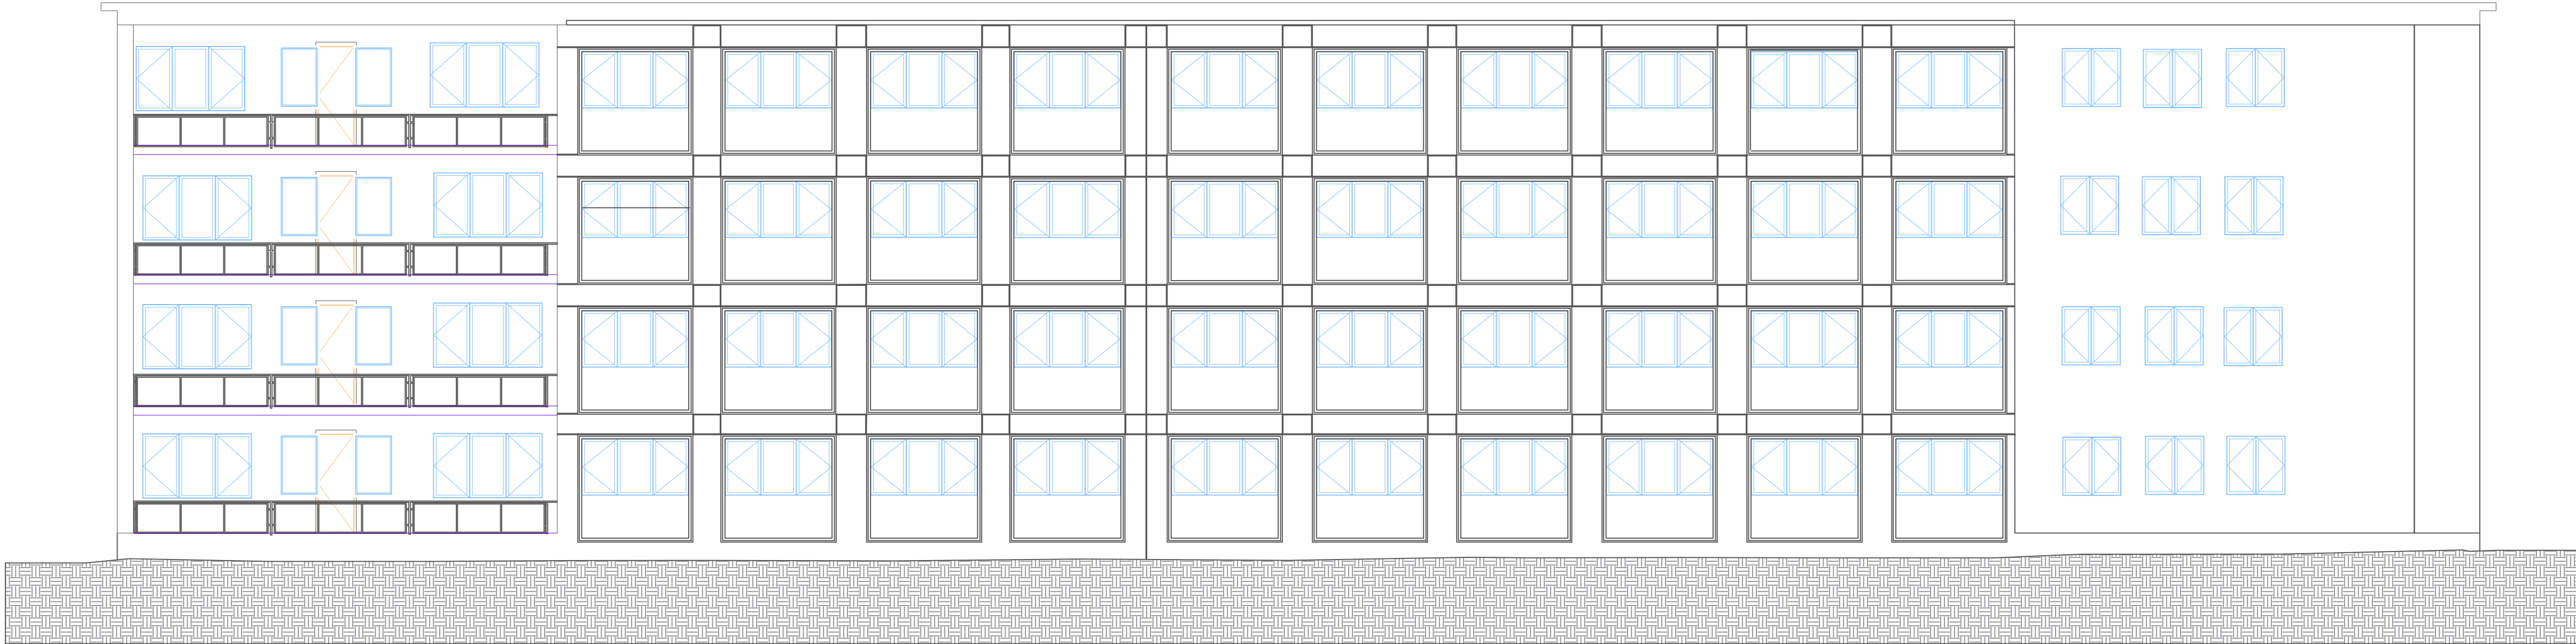

		MTC REAL CONSULTING SRL T.G. MURES str. Brailei nr. 3 Autorizata A.N.C.P.J. Clasa III Serie RO-B-I Nr.1966/2021		BENEFICIAR: Universitatea de Medicina, Farmacie, Stiinte si Tehnologie (UMFST) " George Emil Palade "		Nr registru, 1
SPECIFICATIE	NUME	SEMNTATURA	Scara: 1:100	Fatade realizate in vederea reabilitării, mansardării si modernizării căminului studențesc nr. 3		Plansa nr. 4
DESENAT	Ing. O. SOFONEA Autorizat ANCPJ Clasa III Serie RO-B-I Nr.1966/2021					
VERIFICAT	Ing. O. SOFONEA Autorizat ANCPJ Clasa III Serie RO-B-I Nr.1966/2021		Data 10.2021			


Vedere fatada C—C



Vedere fatada D—D




		MTC REAL CONSULTING SRL		BENEFICIAR:		Nr registru, 1
Real Survey Group		TGMURES str. Braila nr.1		Universitatea de Medicina, Farmacie, Stiinte si Tehnologie (UMFST)		
Autorizata A.N.C.P.I. Categoria A		Autorizata A.N.C.P.I. Categoria A RO B-3 Nr.1966/2021		" George Emil Palade "		
SPECIFICATIE	NUME	SEMNTATURA	Scara: 1:100	Fatade realizate in vederea reabilitării, mansardării si modernizării căminului		Plansa nr.
DESENAT	ing. O. SOFONEA Autorizata A.N.C.P.I. Categoria A Sera RO-B-3 Nr.1966/2021					5
VERIFICAT	ing. O. SOFONEA Autorizata A.N.C.P.I. Categoria A Sera RO-B-3 Nr.1966/2021		Data 10.2021	studentesc nr. 3		

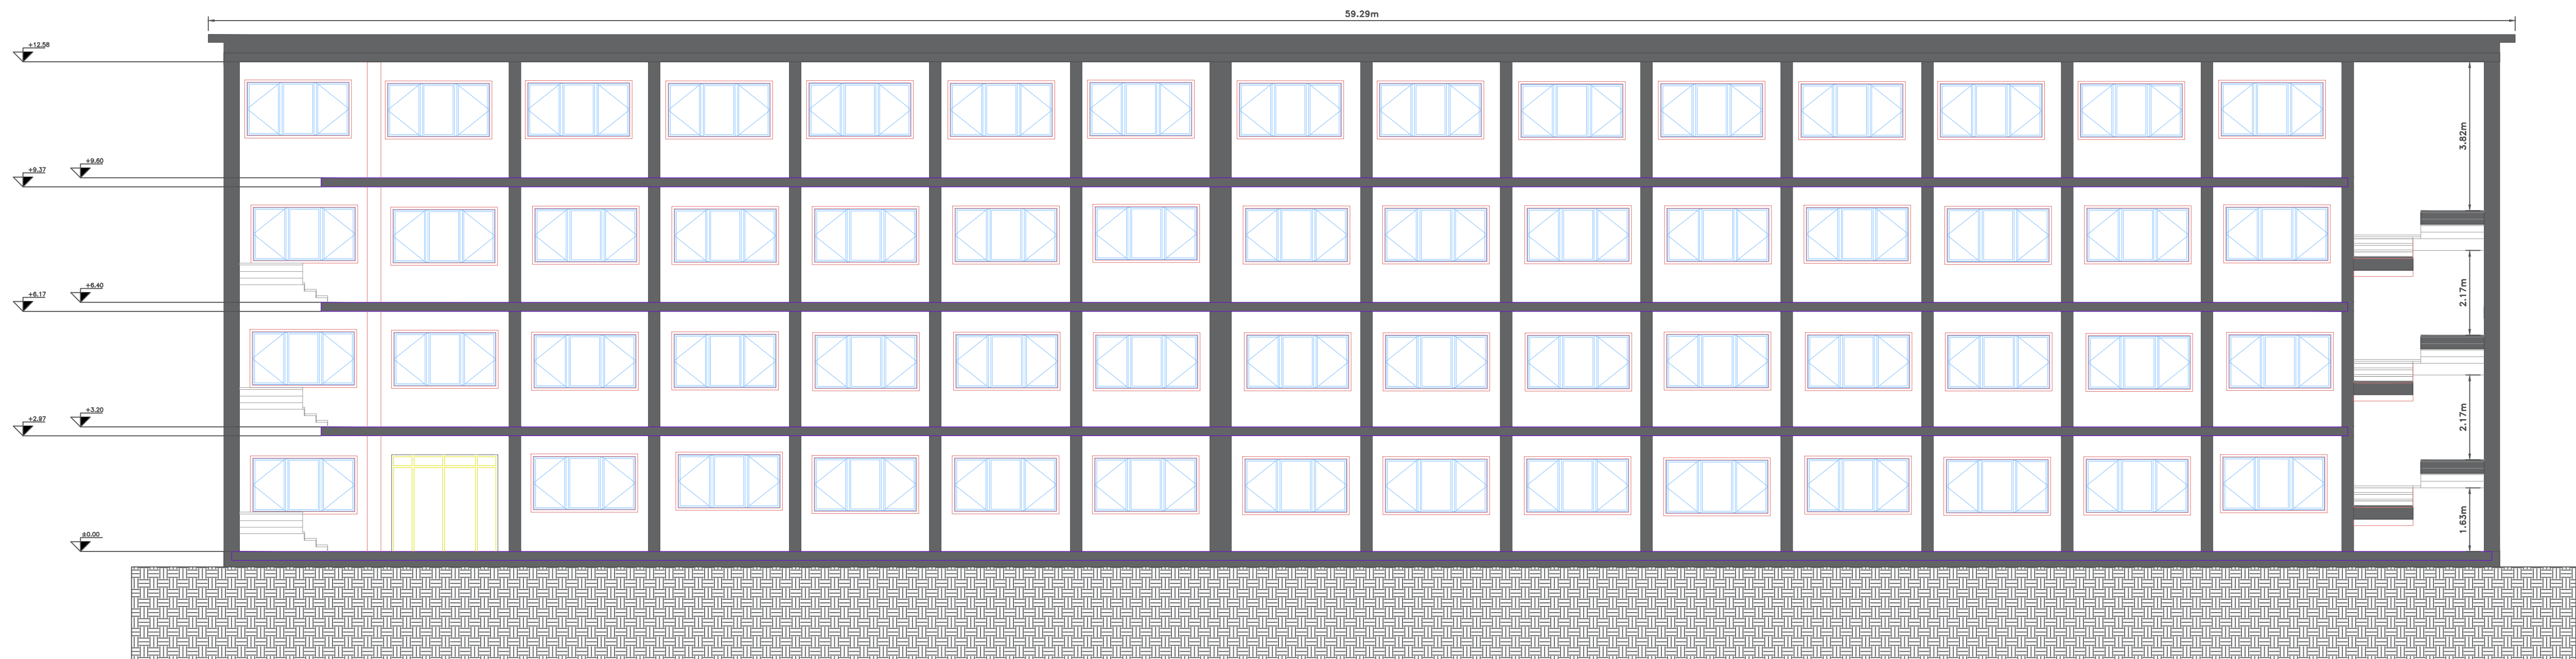


		MTC REAL CONSULTING SRL		BENEFICIAR:		Nr registru, 1
Reg Survey Group		TG.MURES str. Braila nr.1 Autorizata A.N.C.P.I. Clasa III Serie RO-B-J Nr.1968/2021		Universitatea de Medicina, Farmacie, Stiinte si Tehnologie (UMFST) " George Emil Palade "		
SPECIFICATIE	NUME	SEMNATURA	Scara: 1:100	Sectiuni realizate in vederea reabilitării, mansardării si modernizării căminului studențesc nr. 3		Plansa nr. 6
DESENAT	ing. O. SOFONEA Autorizata A.N.C.P.I. Clasa III Serie RO-B-J Nr.1968/2021					
VERIFICAT	ing. O. SOFONEA Autorizata A.N.C.P.I. Clasa III Serie RO-B-J Nr.1968/2021		Data 10.2021			

Sectione 2-2

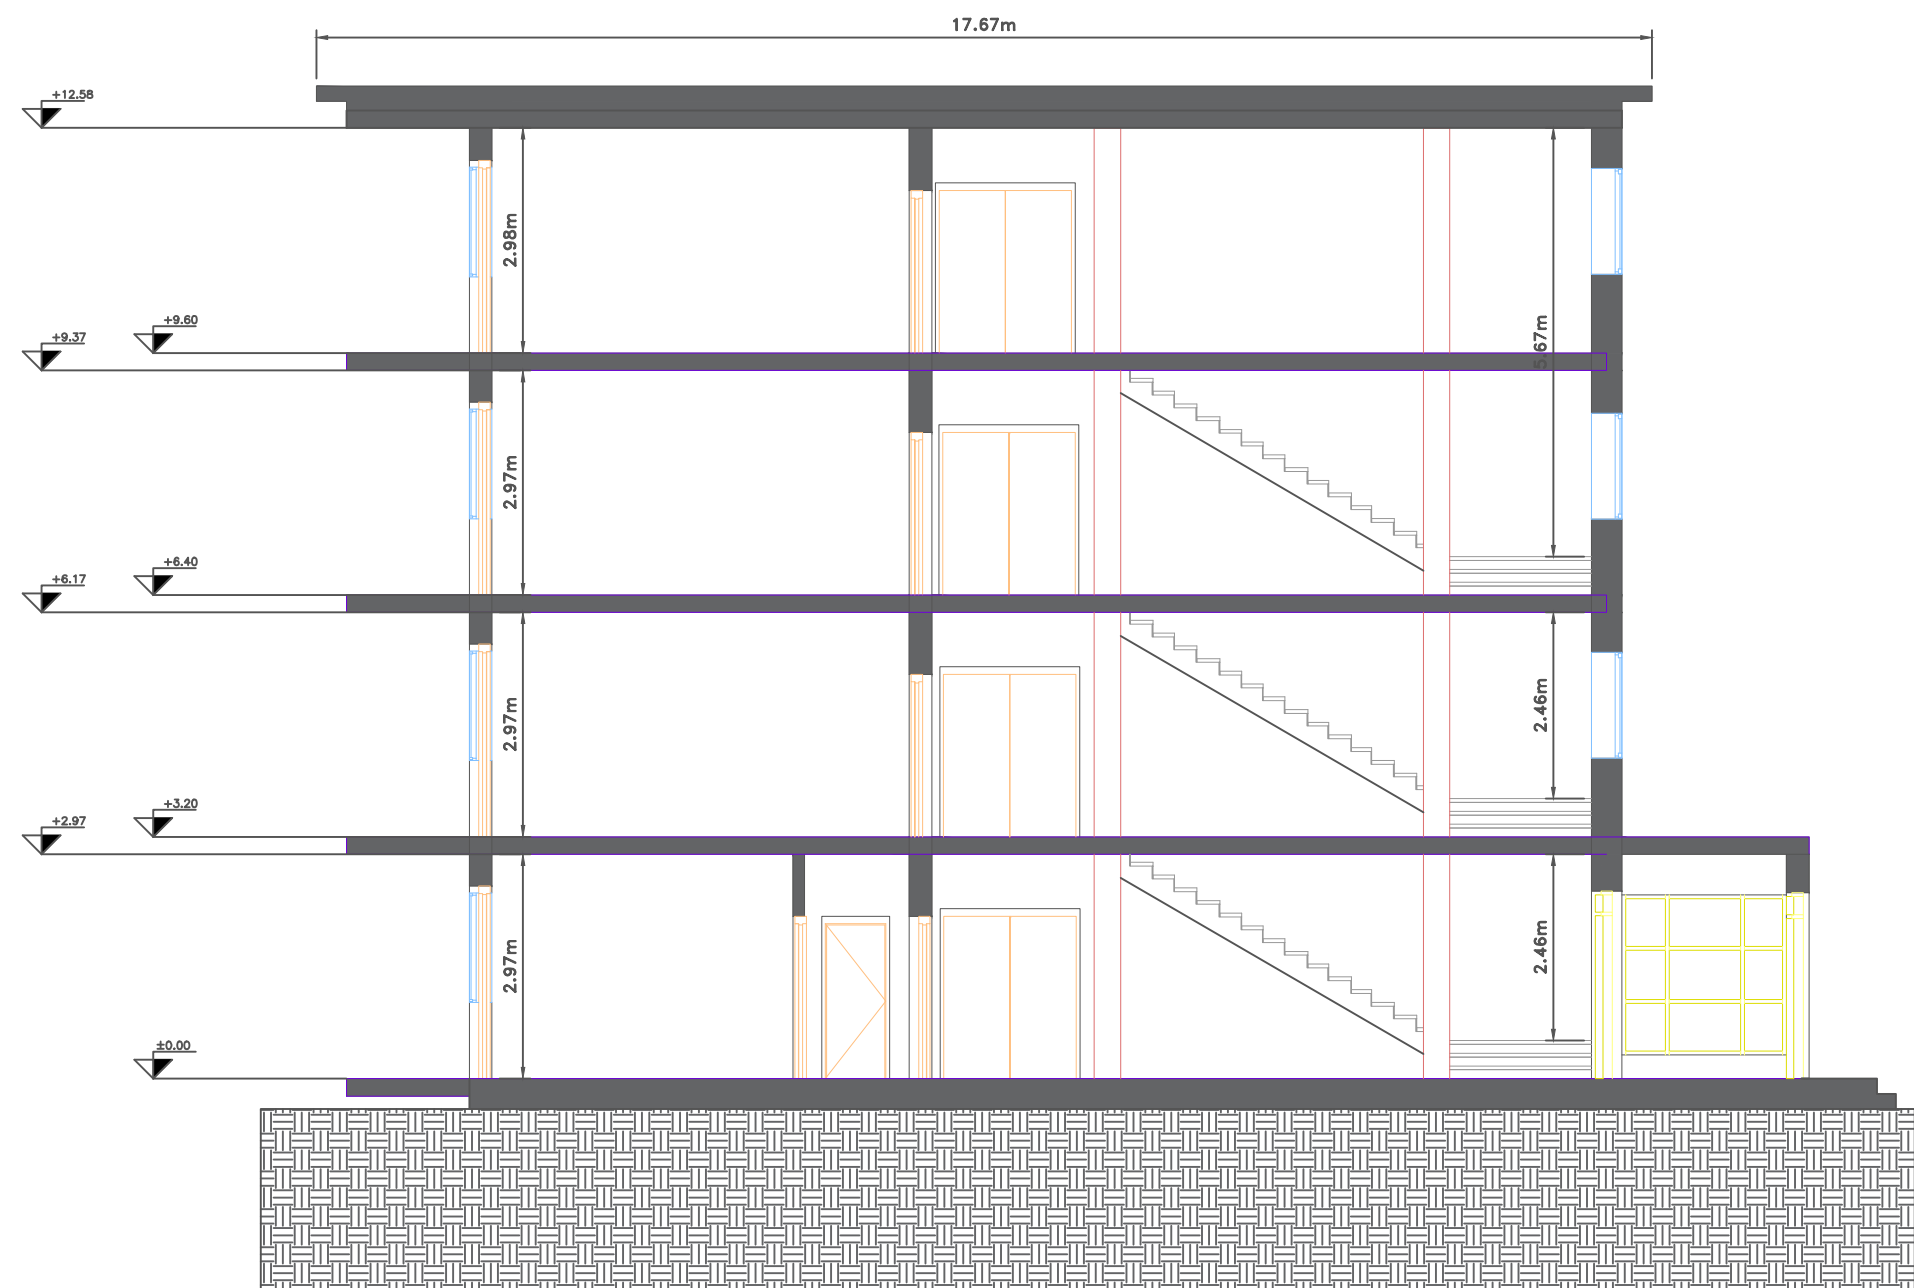


Sectione 3-3

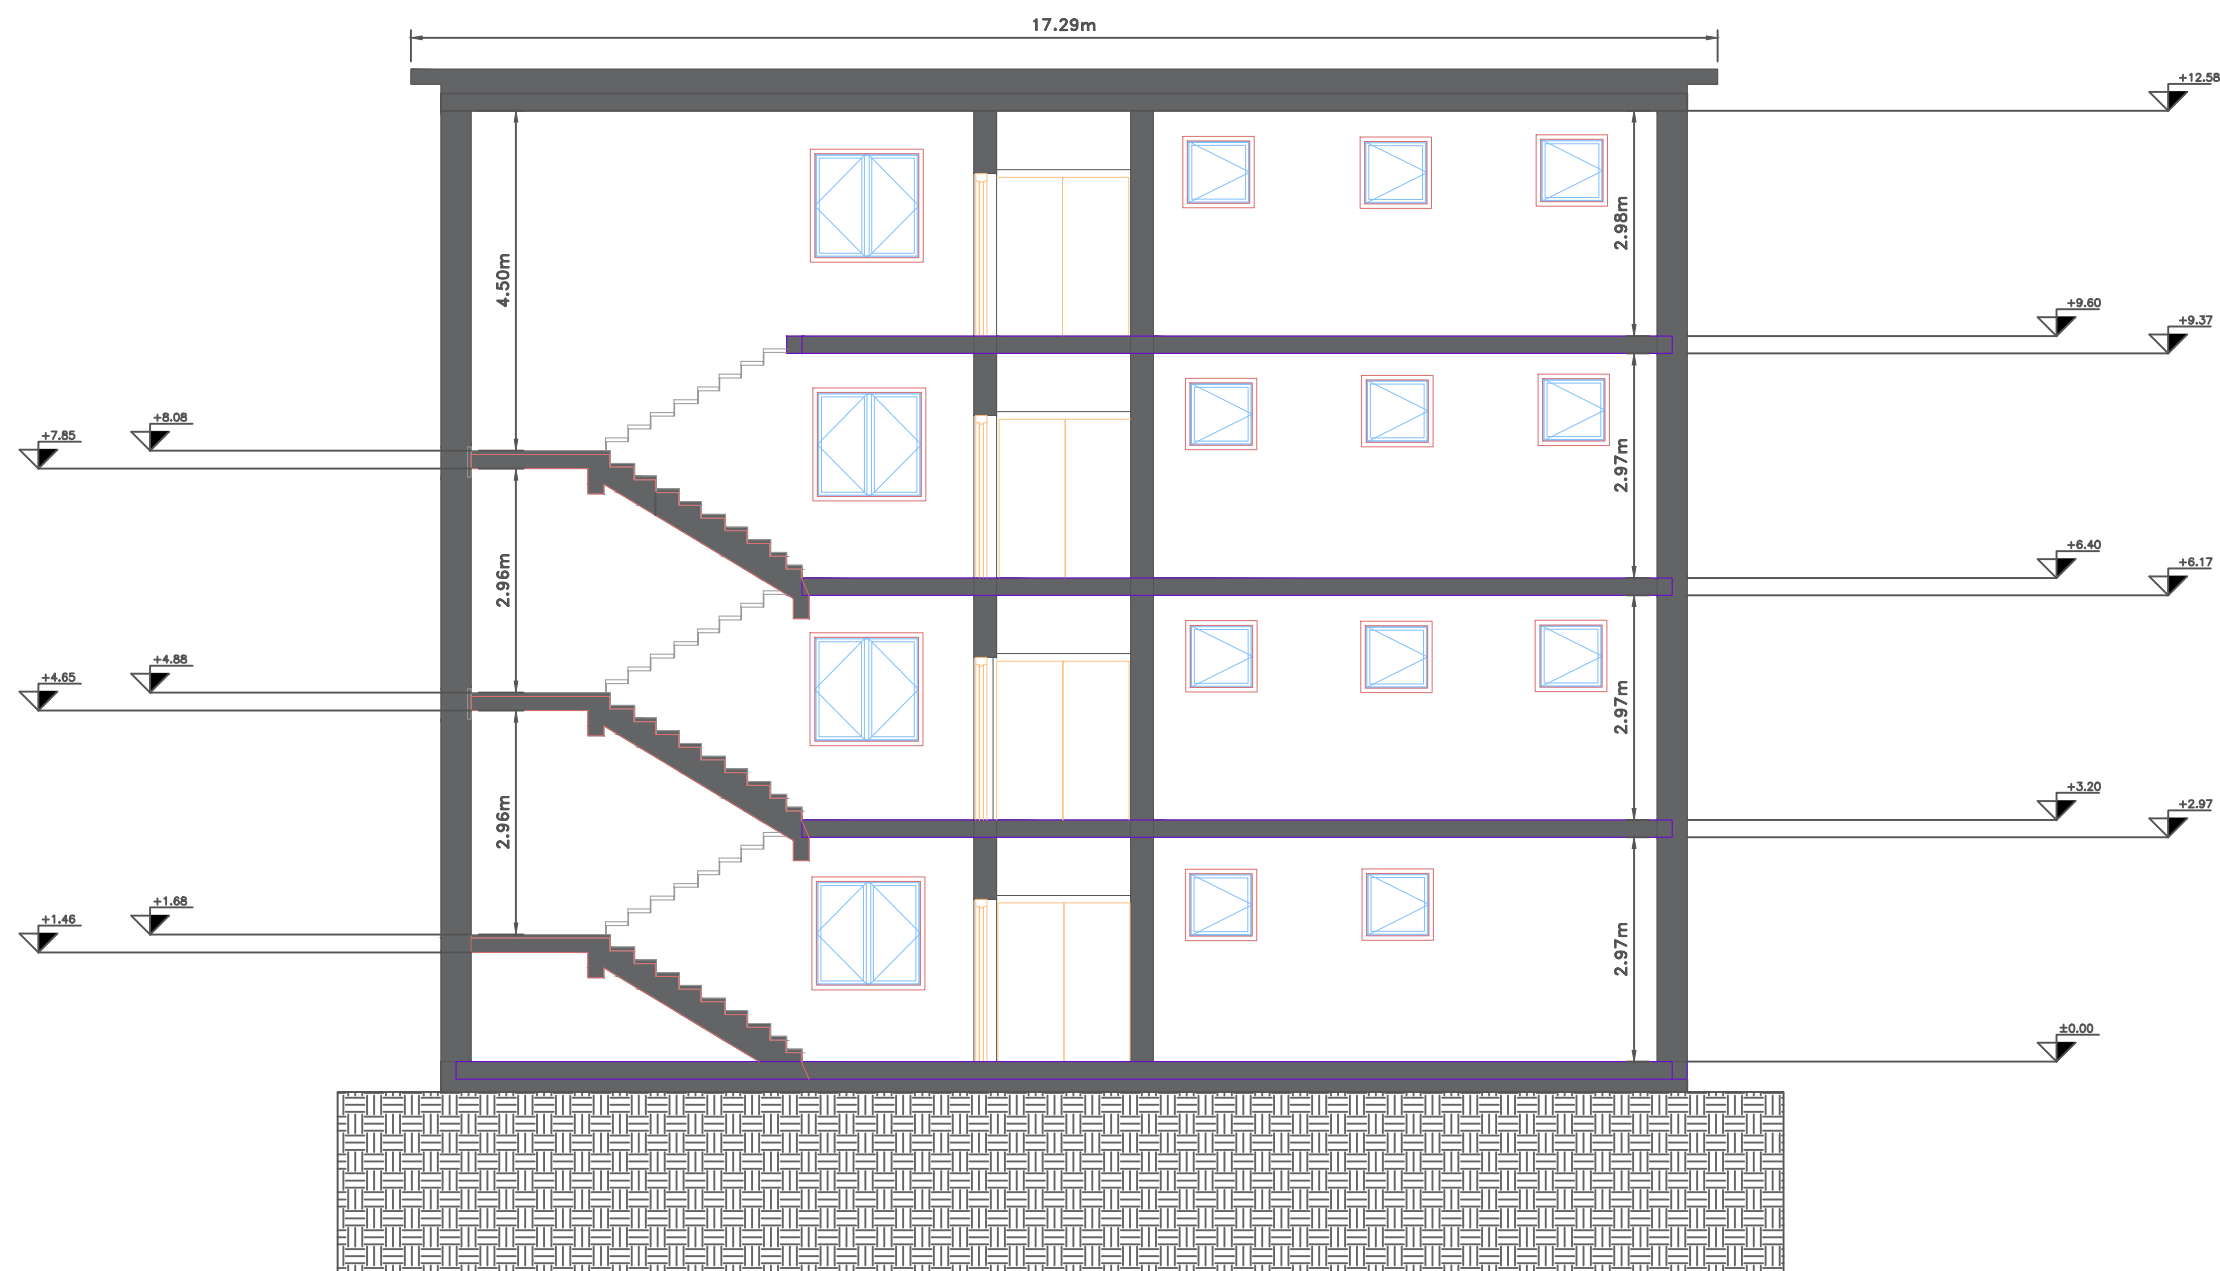


RSQ		MTC REAL CONSULTING SRL		BENEFICIAR:		Universitatea de Medicina, Farmacie, Stiinte si Tehnologie (UMFST)		Nr. registru.	
DESENAT		ing. O. SOFONEA		Scara:		Sectuni realizate in vederea reabilitării, mansardării si modernizării căminului		Plansa nr.	
VERIFICAT		ing. O. SOFONEA		Data:		studentesc nr. 3		7	

Plan Invelitoare

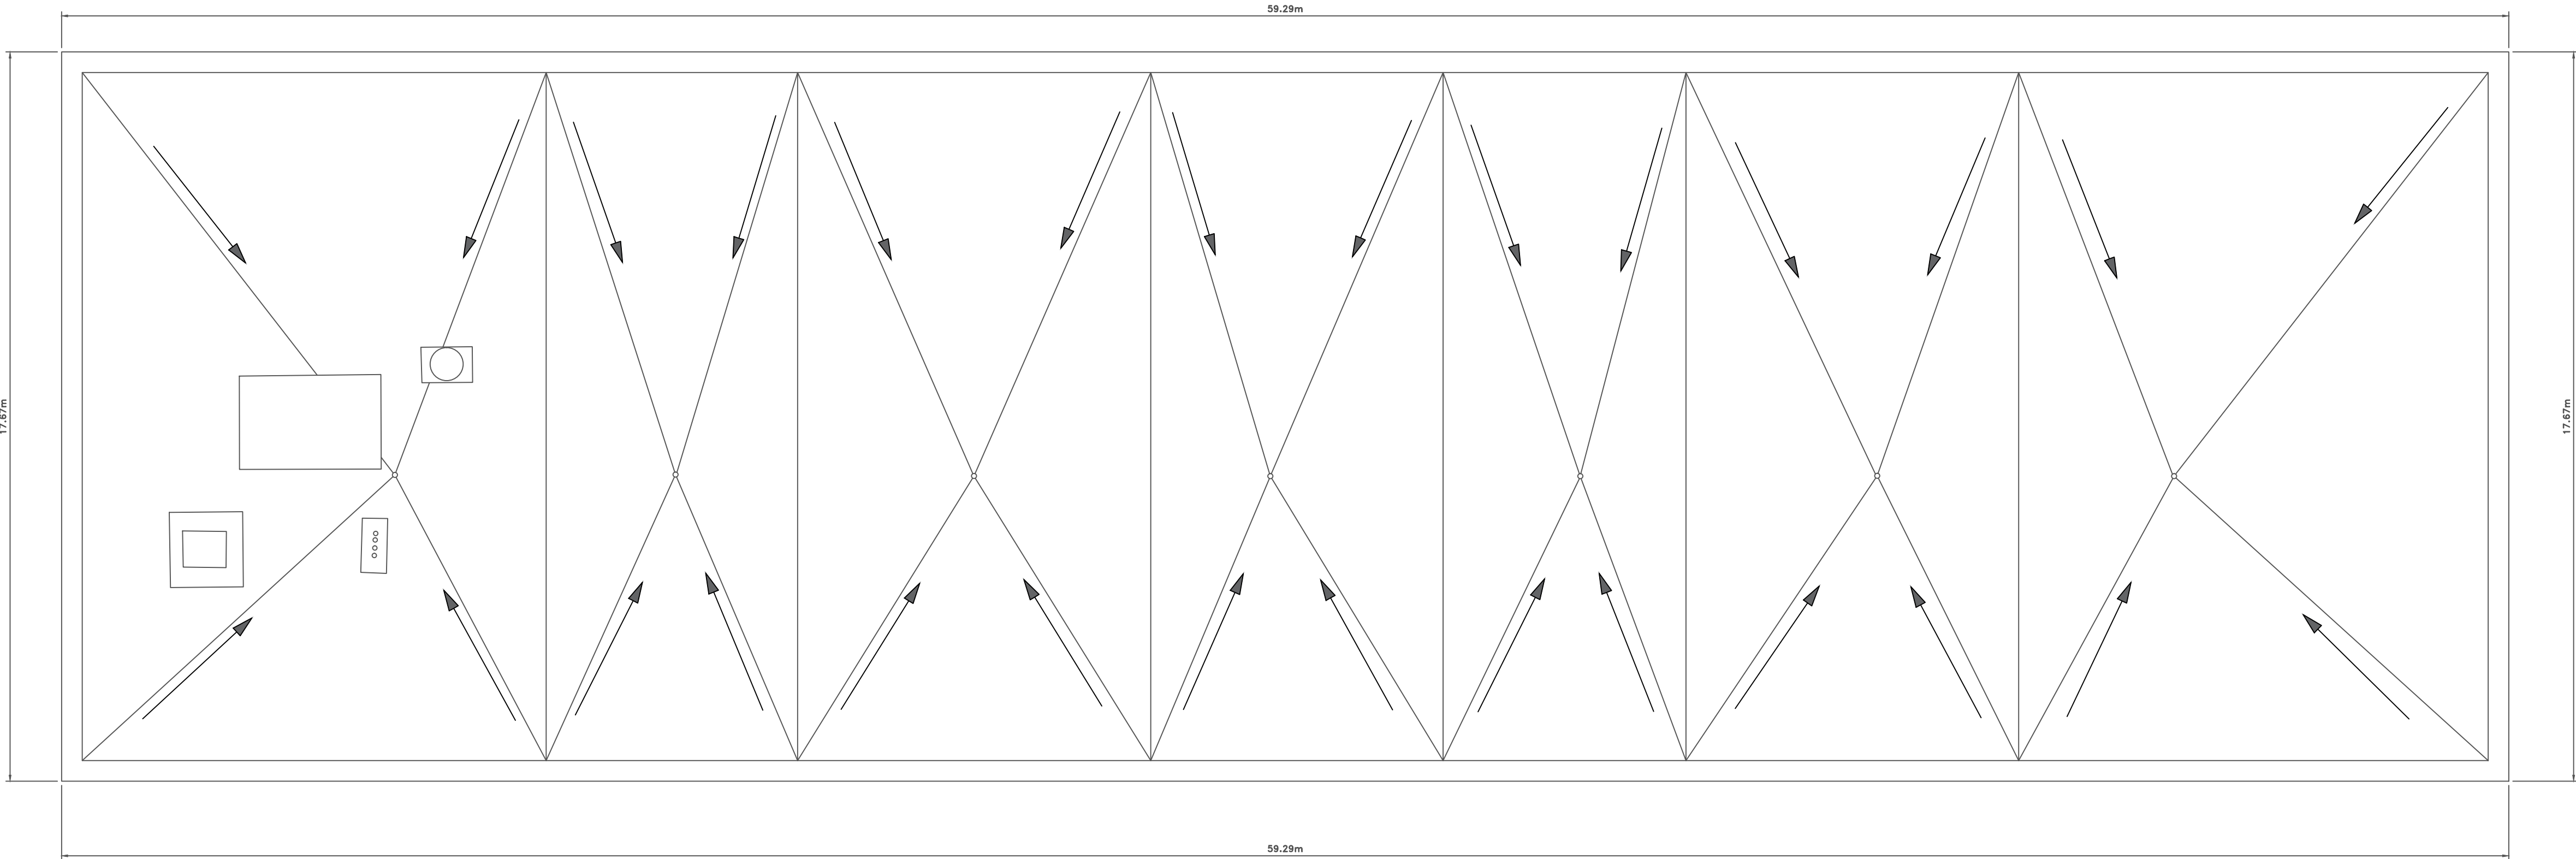

RSQ		MTC REAL CONSULTING SRL		BENEFICIAR: Universitatea de Medicina, Farmacie, Stiinte si Tehnologie (UMFST) "George Emil Palade"	
DESENAT		ing. O. SOFONEA		Scara: 1:100	
VERIFICAT		ing. O. SOFONEA		Data: 10.2021	
				Plan invelitoare realizat în vederea reabilitării, mansardării și modernizării căminului studențesc nr. 3	
				Nr registru: 1	
				Plansa nr. 8	

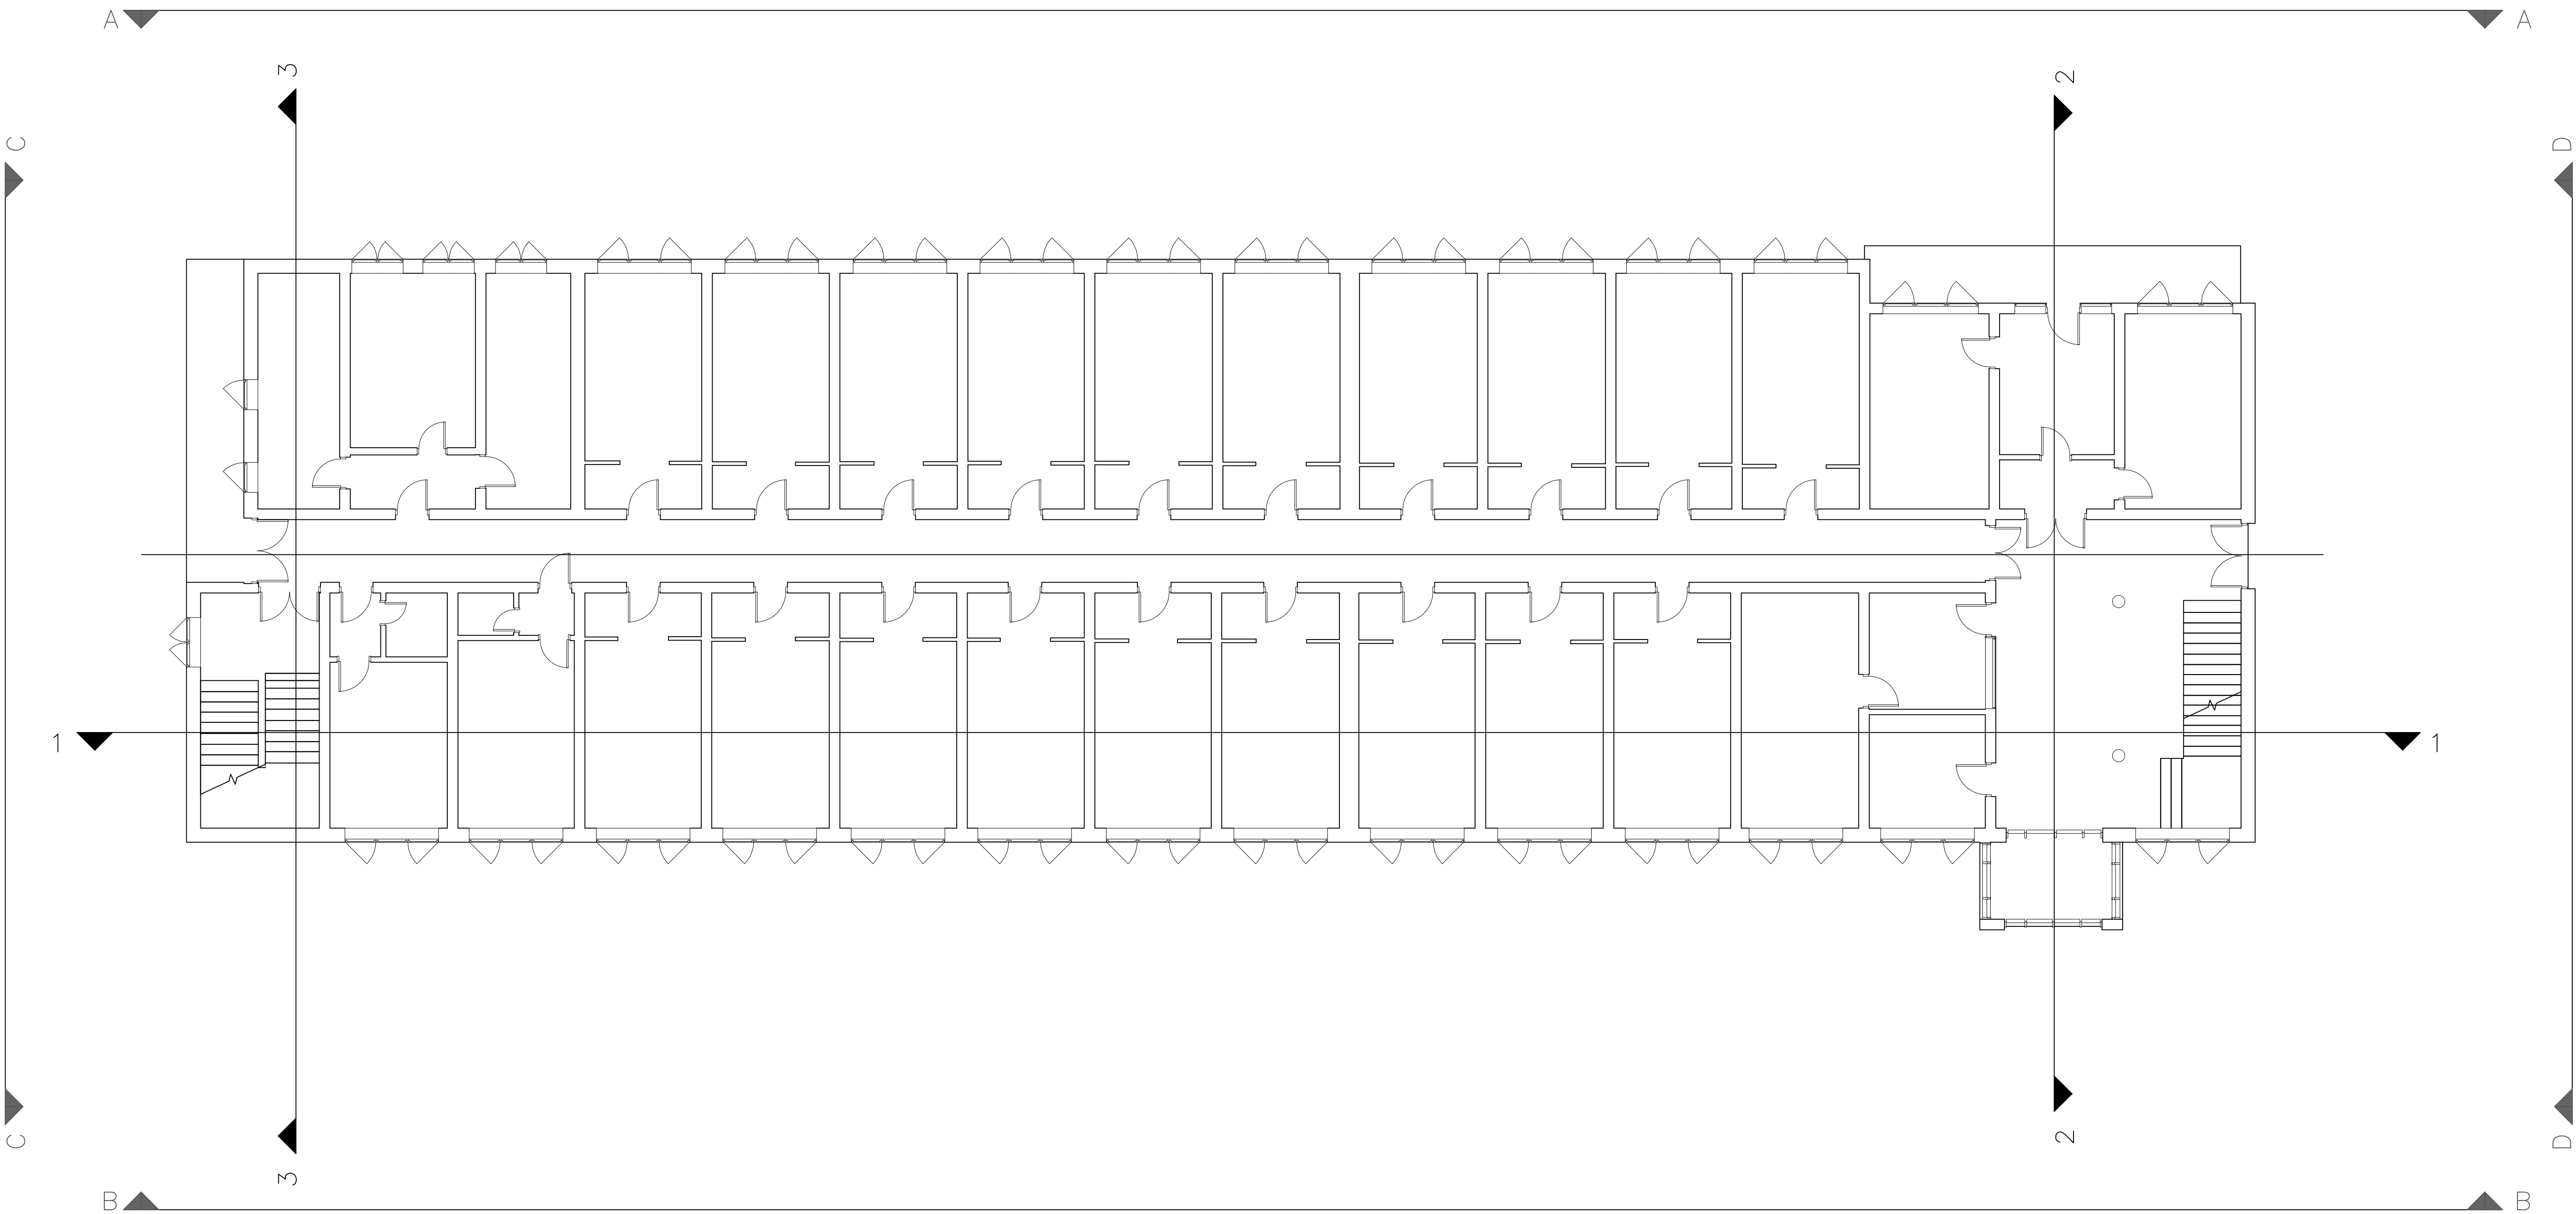

		MTC REAL CONSULTING SRL		BENEFICIAR:		Nr registru.
Real Survey Group		T.G. MURES str. Brailei nr. 1 Autorizata A.N.C.P.I. Clasa III Serie RO-B-J Nr.1966/2021		Universitatea de Medicina, Farmacie, Stiinta si Tehnologie (UMFST) " George Emil Palade "		
SPECIFICATIE		NUME	SEMANTURA	Scara:	Plan sectiuni si vederi studentesc nr. 3	
DESENAT		ing. O. SOFONEA Autorizati ANCPH Categoria A Serie RO-B-J Nr. 1979/2017		1:100	Plansa nr. 9	
VERIFICAT		ing. O. SOFONEA Autorizati ANCPH Categoria A Serie RO-B-J Nr. 1979/2017		Data 10.2021		