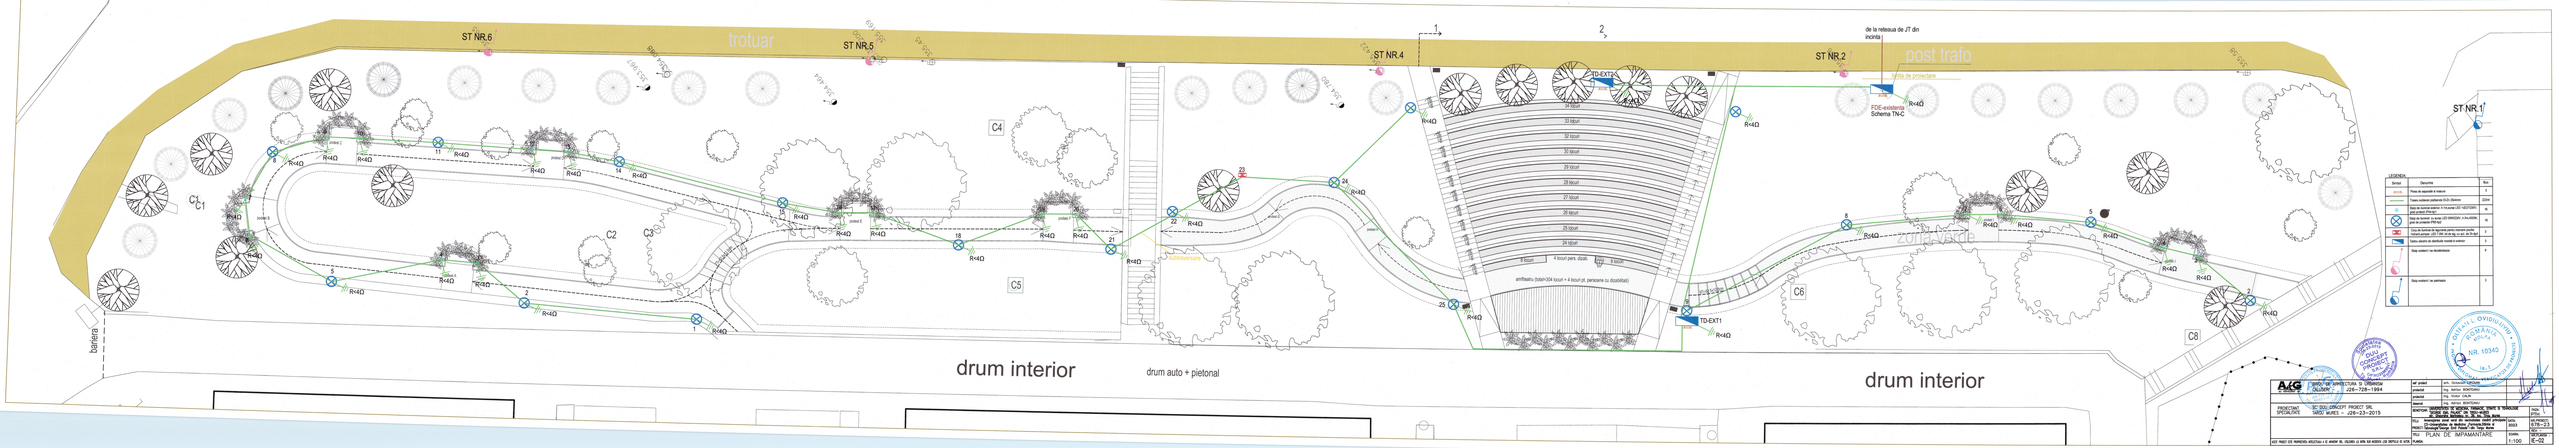
ST NR.6
trotuar
ST NR.5
ST NR.4
ST NR.2
post trafo
ST NR.1
de la reteaua de JT din incinta
linia de proiectare
FDE-existent
Schema TN-C
TD-EXT2
TD-EXT1
C1
C2
C3
C4
C5
C6
C8
R+4Ω
drum interior
drum auto + pietonal
drum interior
zona verde
bariera
LEGENDA
Simbol
Denumire
Buc
Poza de ansamblu a retelei
1
Traseu subteran pietonal 0+20 (Sectiune 2)
200m
Stâlp de iluminat decorativ, H=4m pentru LED 140/12000lm, post pentru 2 Prize cu
8
Lampa de exterior IP44 cu LED 12W/1500lm, 4000K, 10 buc/stâlp
10
Cutia de Separare de tip pentru piata cu cablu de intrare monofazat pentru JCT TN-C de la reteaua de JT Bucla
2
Tablou electric de distribuție montat în exterior
2
Stâlp existent / ne pertinent
4
Stâlp existent / ne pertinent
1
PLAN DE ÎMPĂMÂNTARE
1:100
ARH. DIONISIE CAZACIUC
ing. MIRCEA BORCEANU
ing. RADU CALIN
ing. MIRCEA BORCEANU
2015
B78-23
DE-02
